





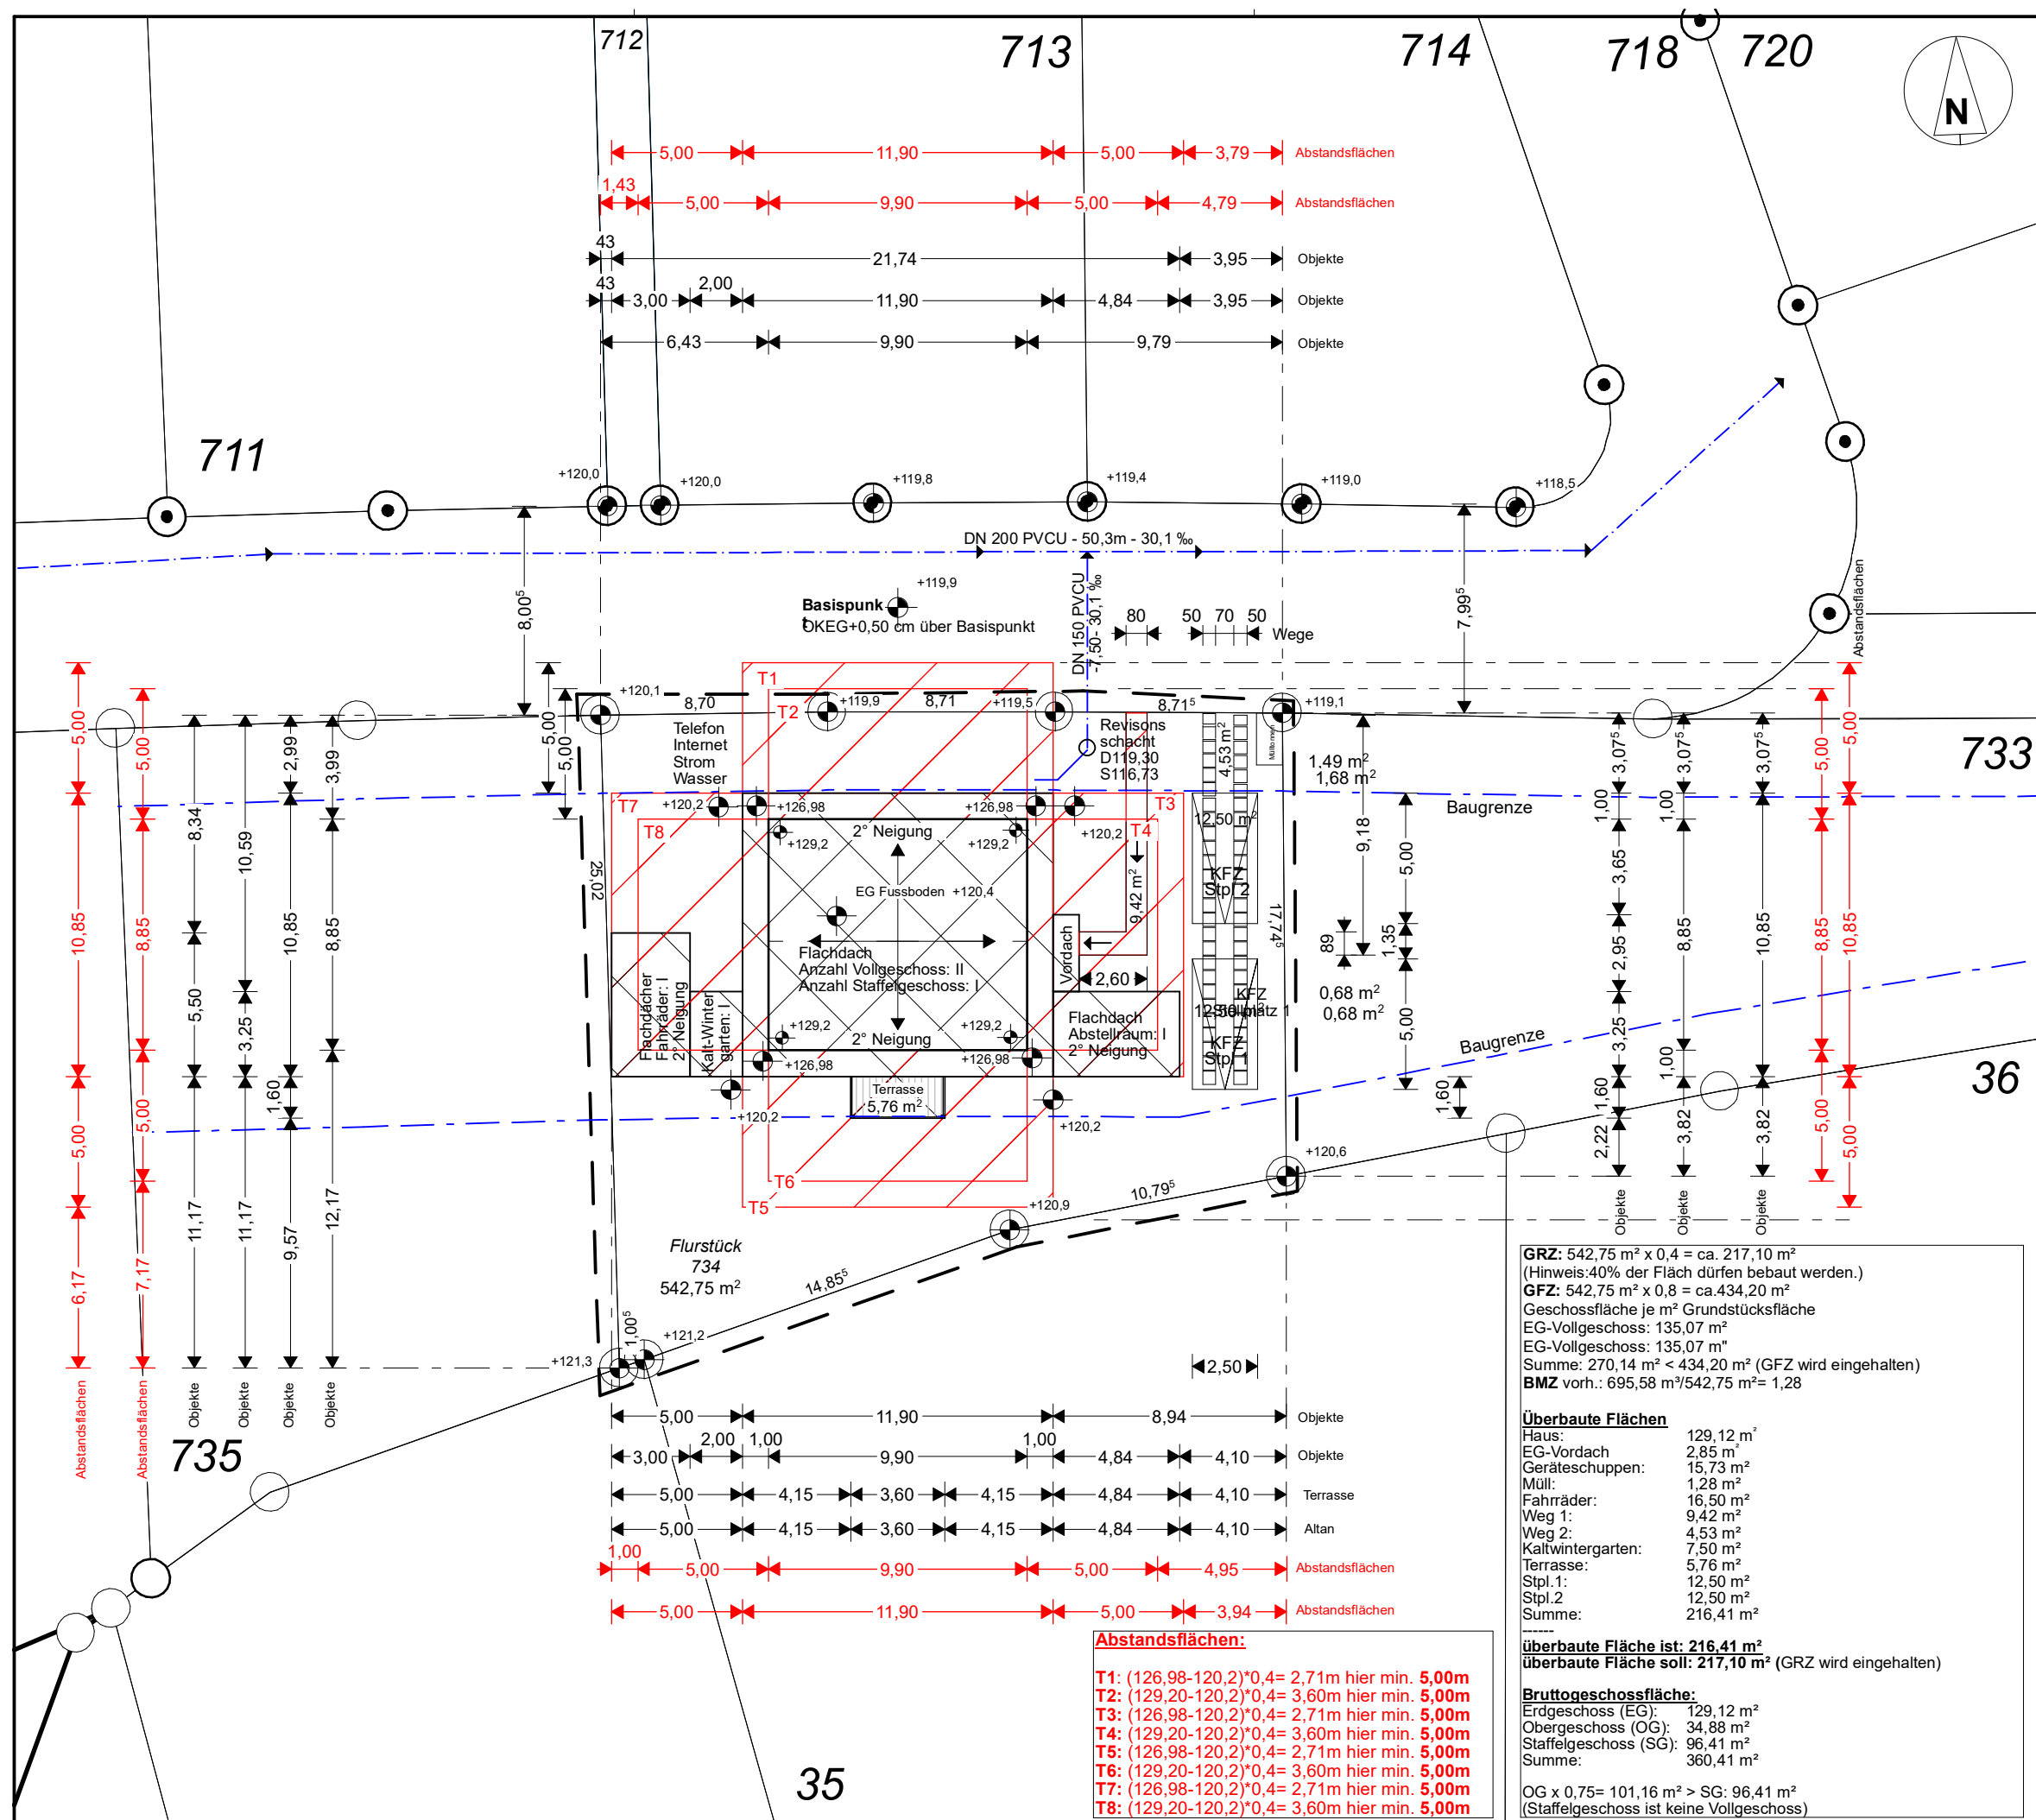

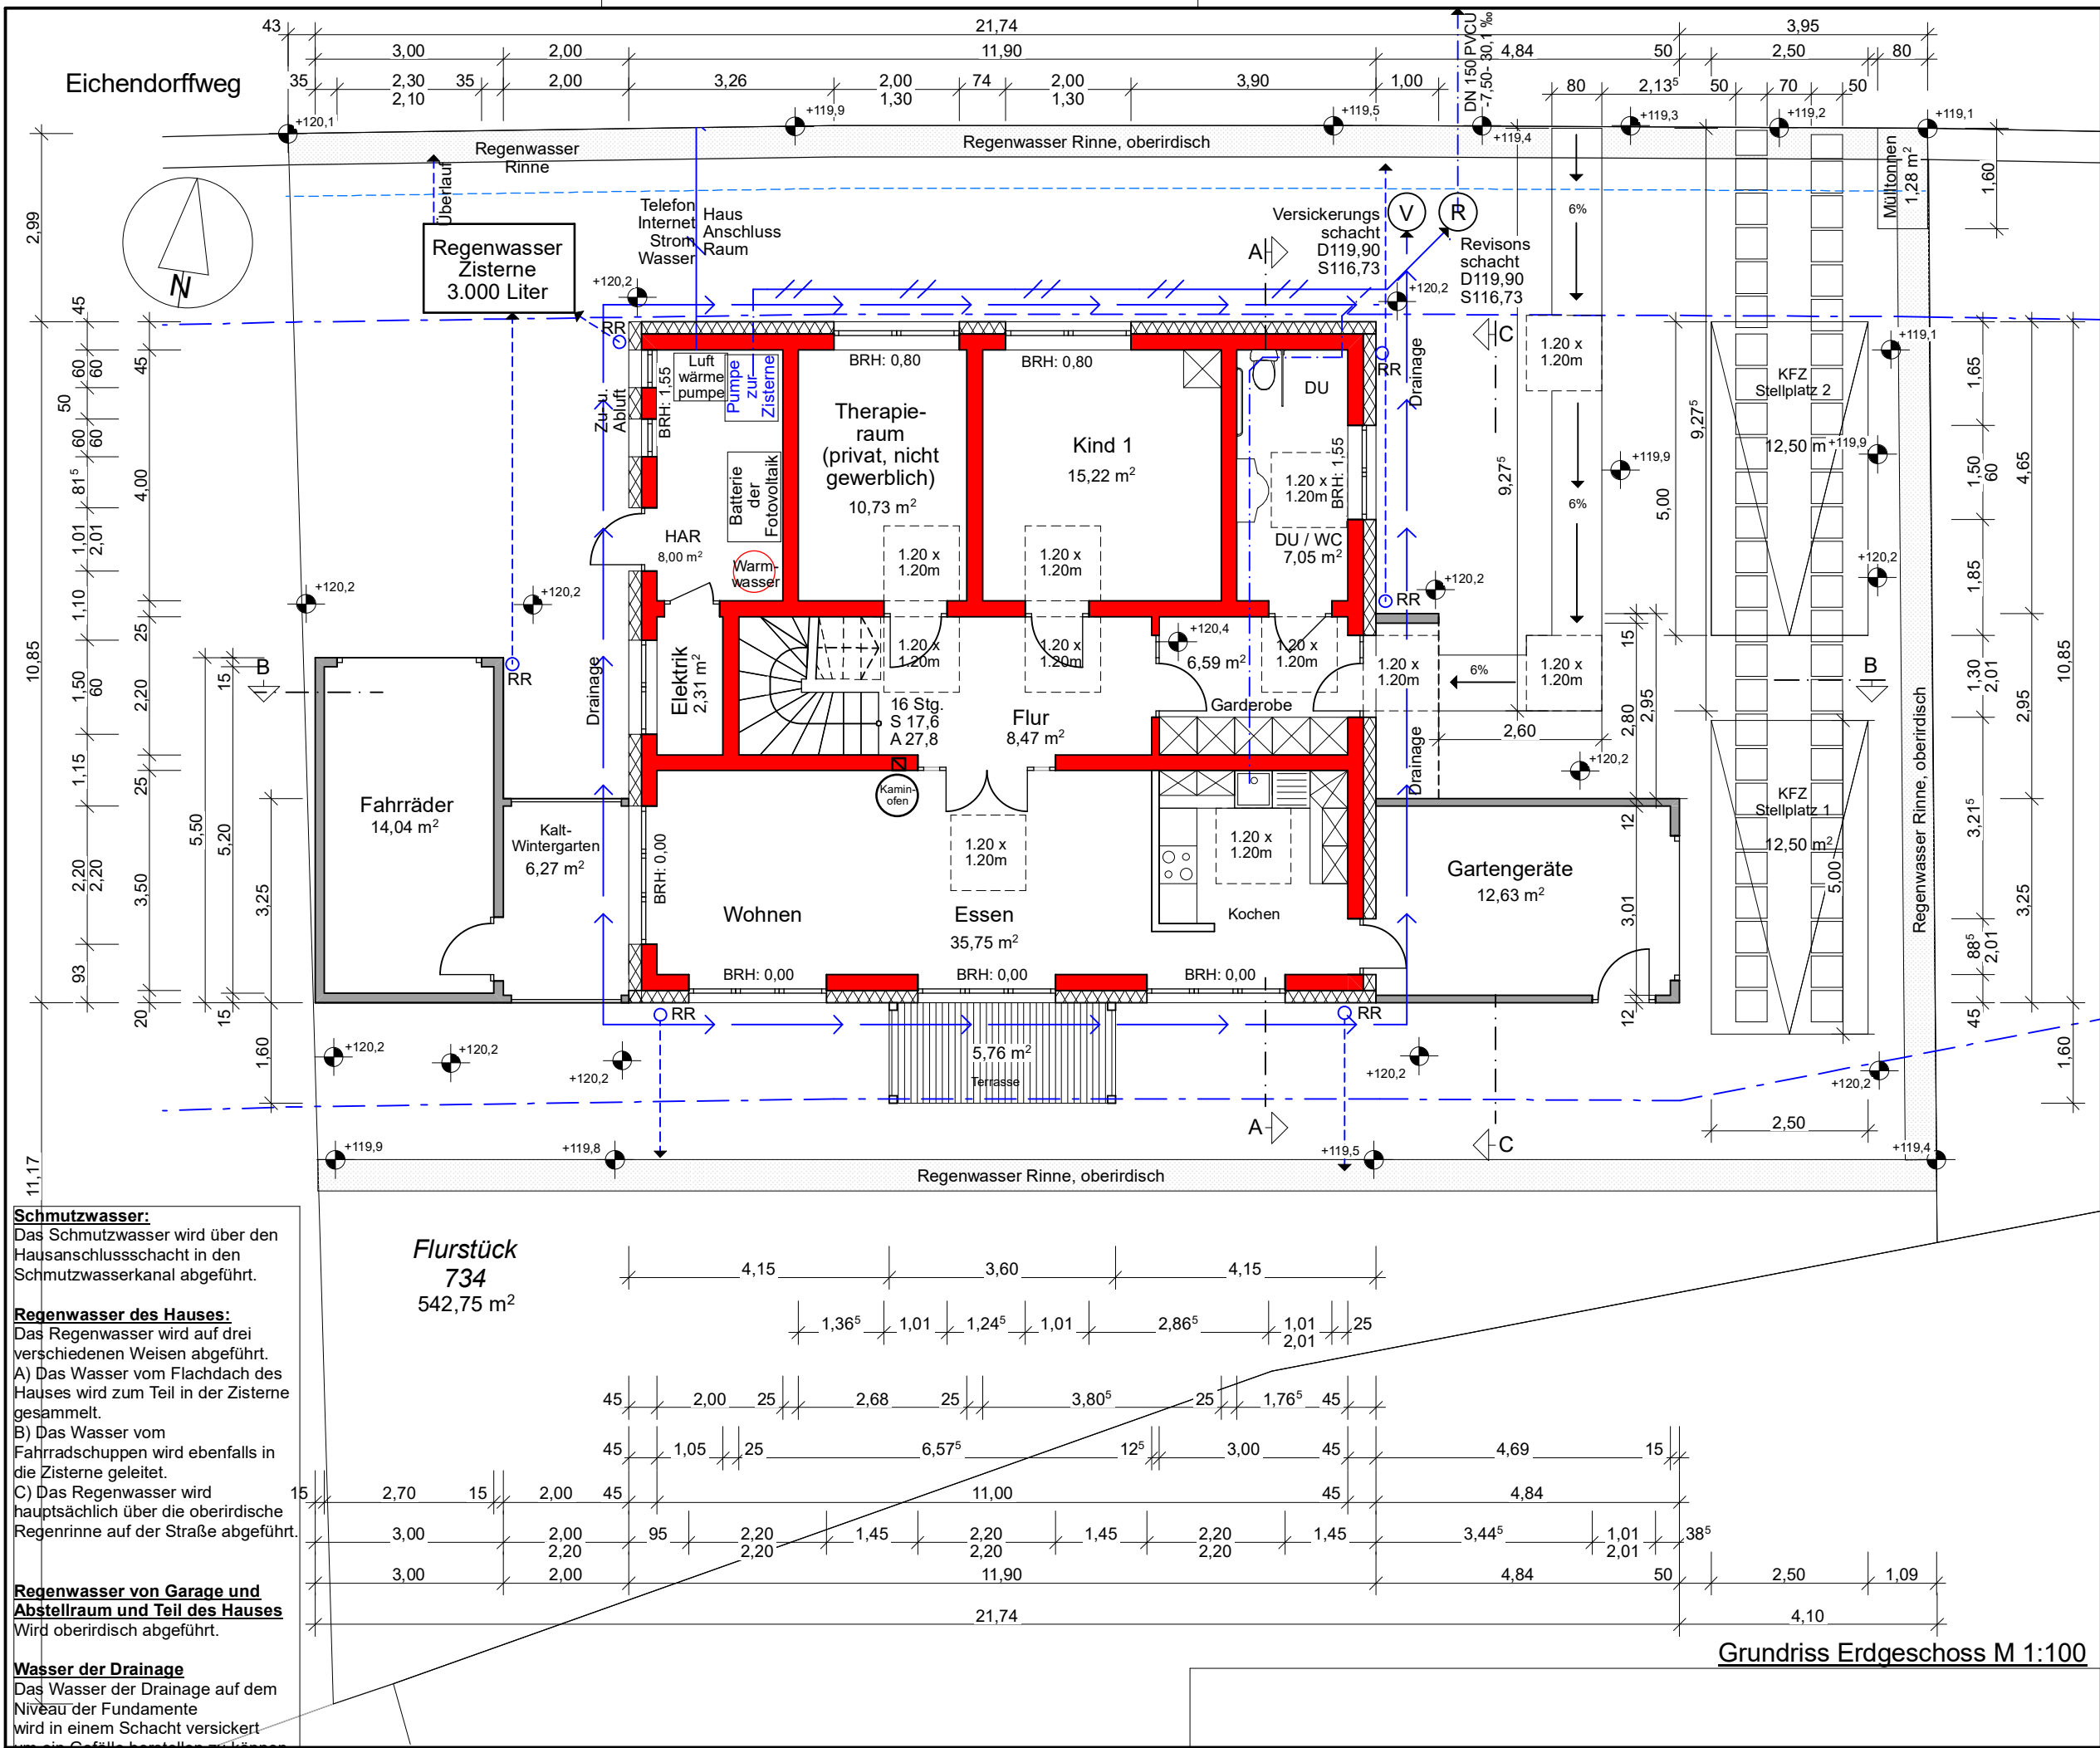


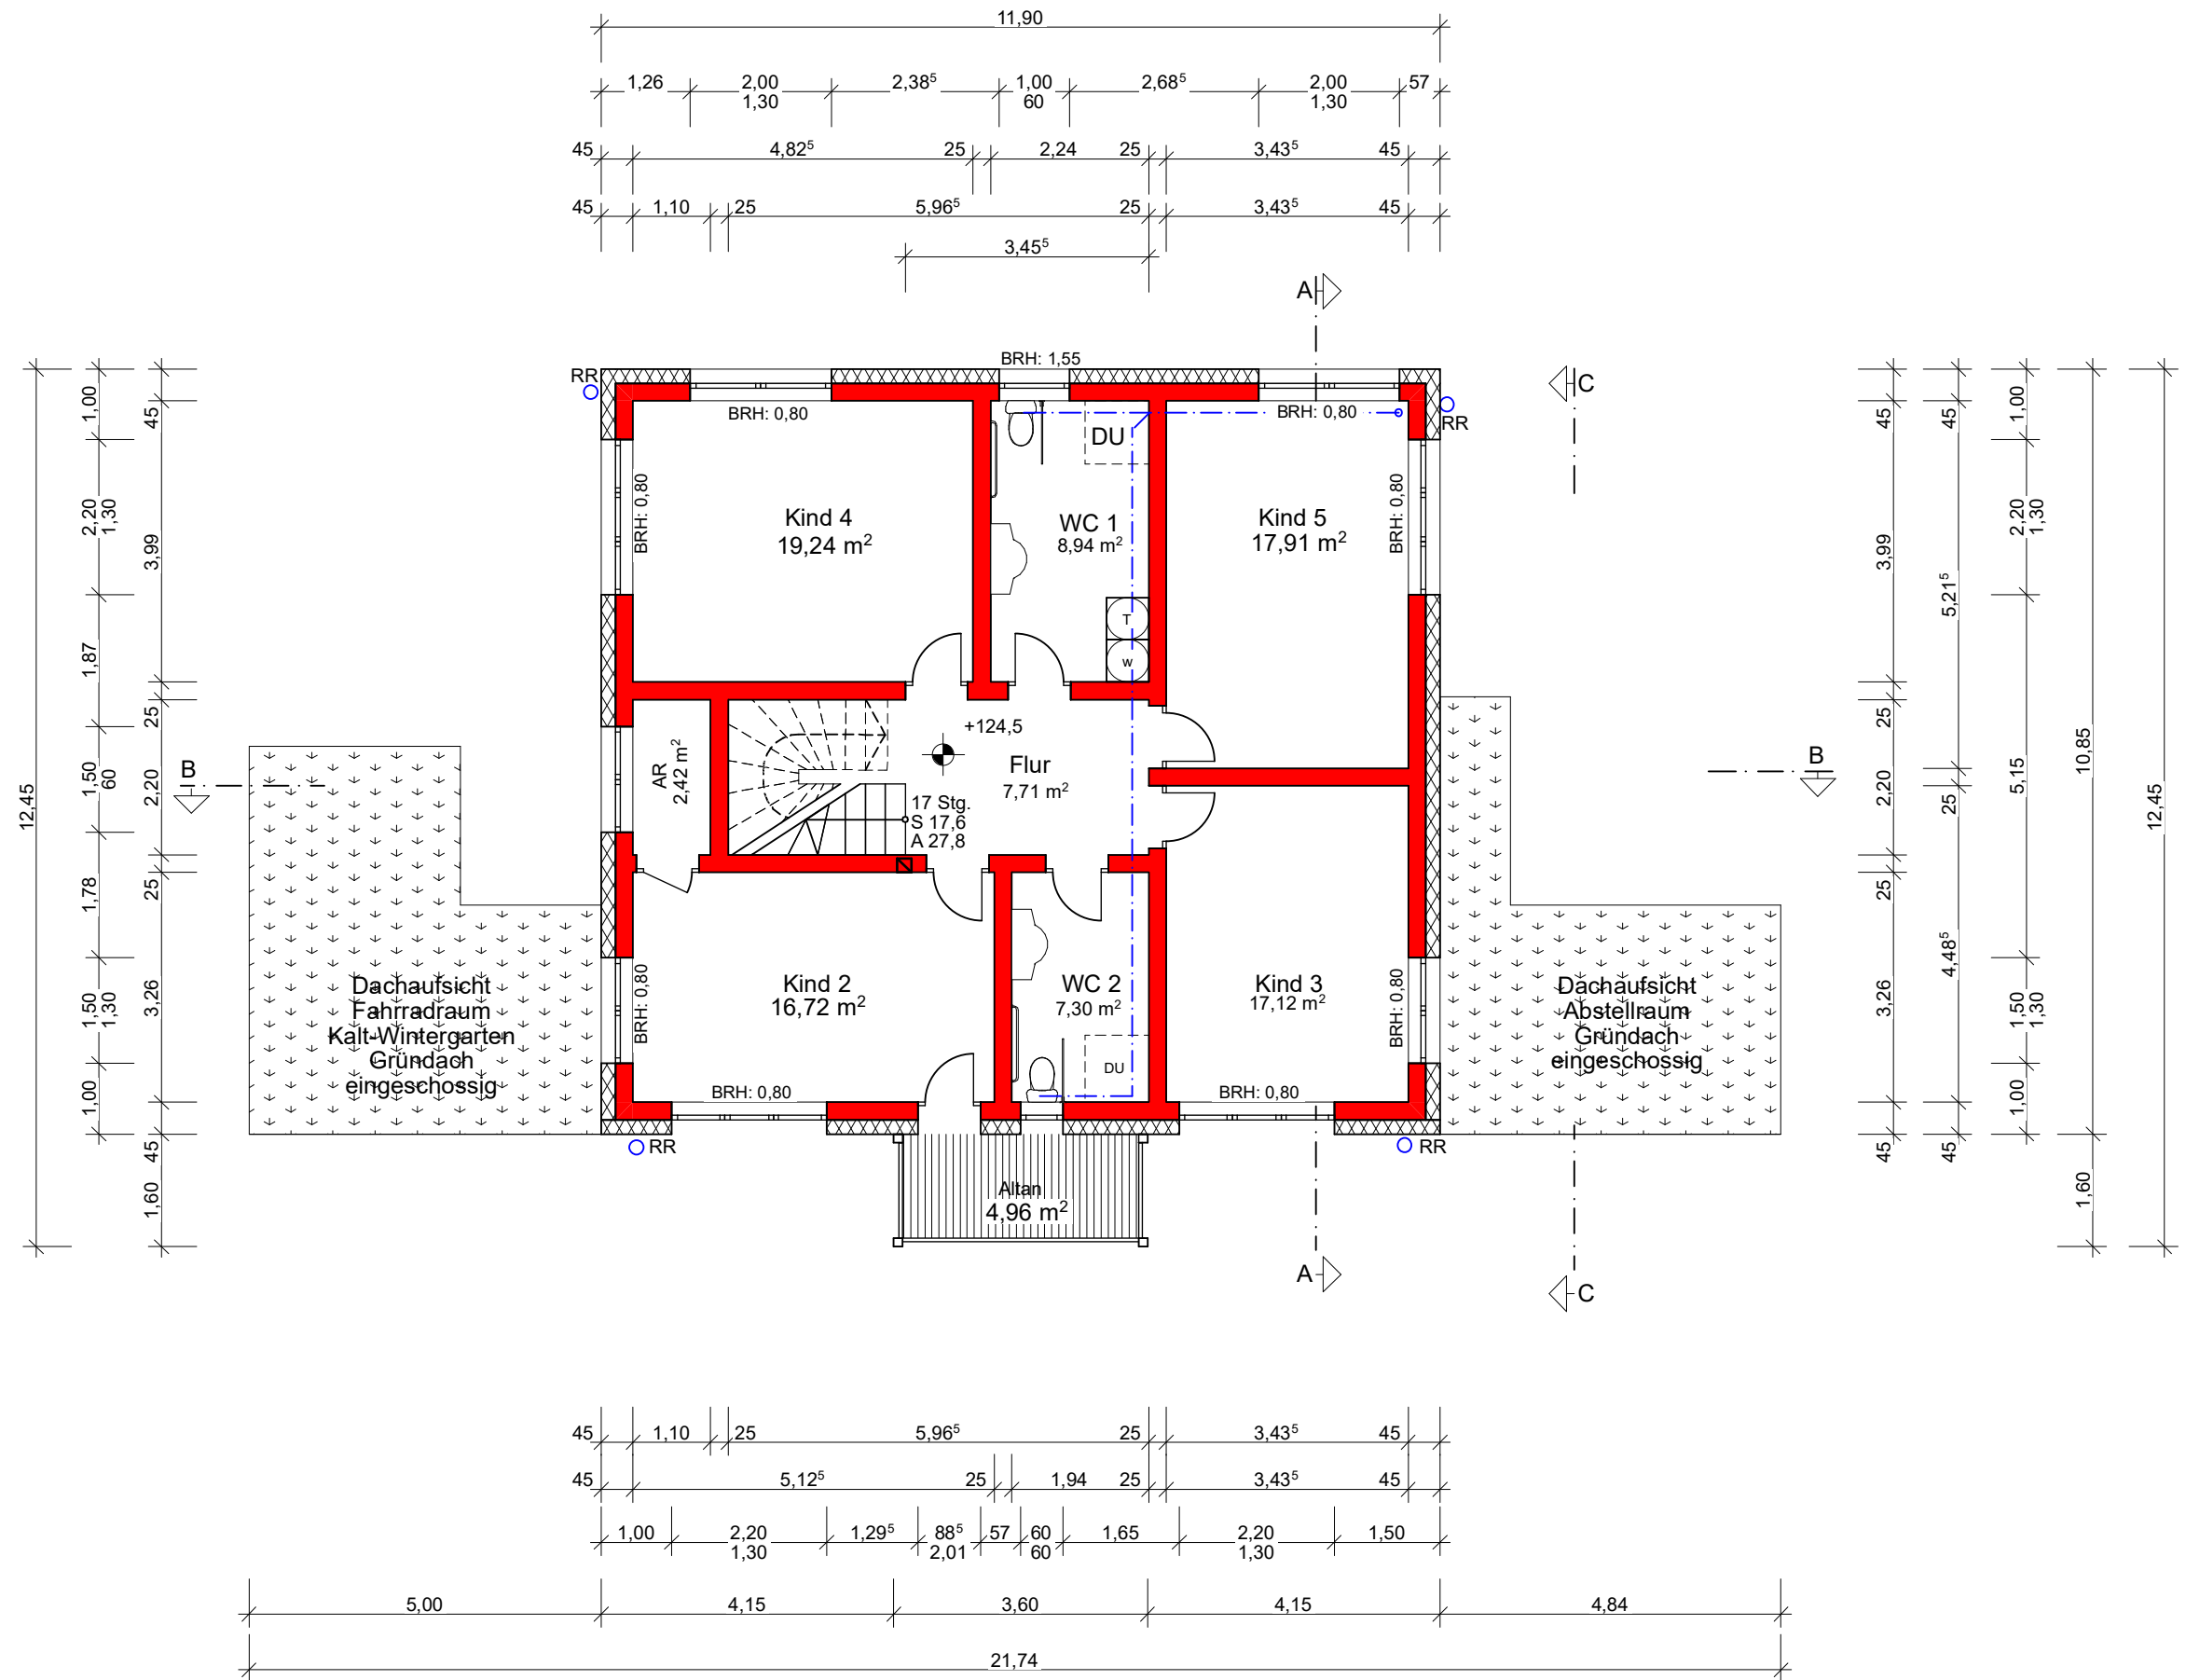

Grundriss Obergeschoss M 1:100

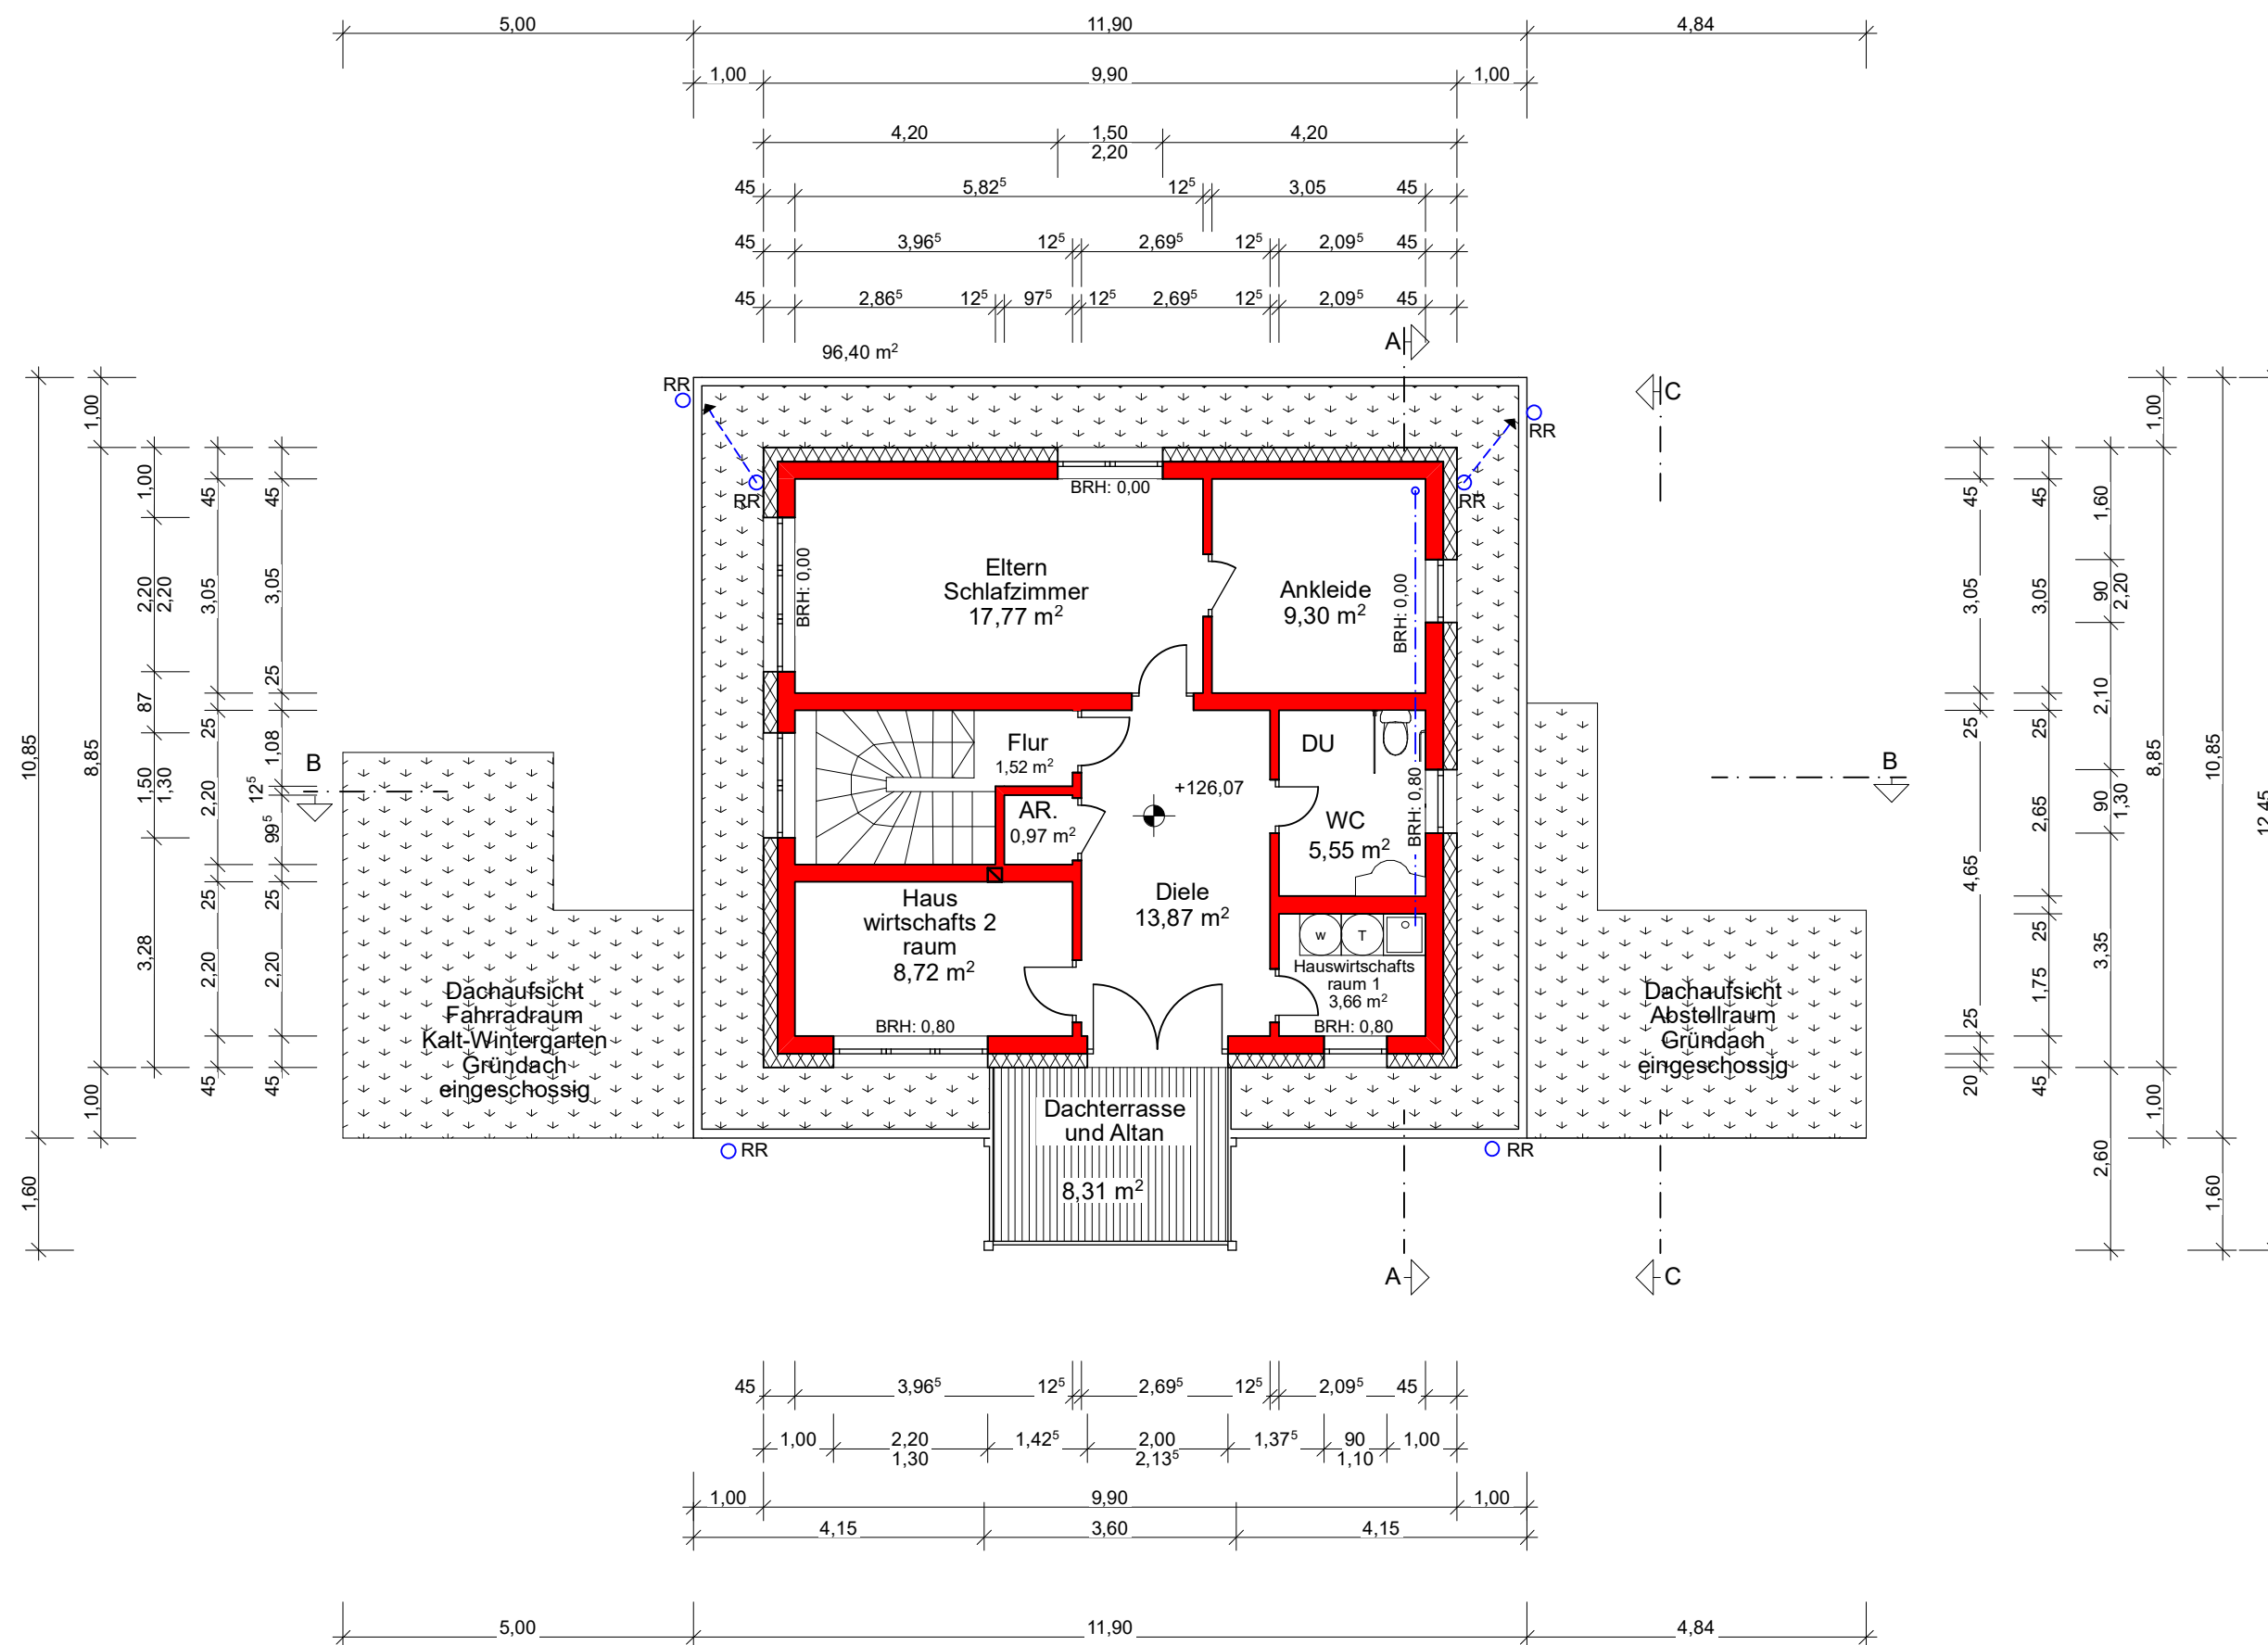

Grundriss Staffelgeschoss M 1:100

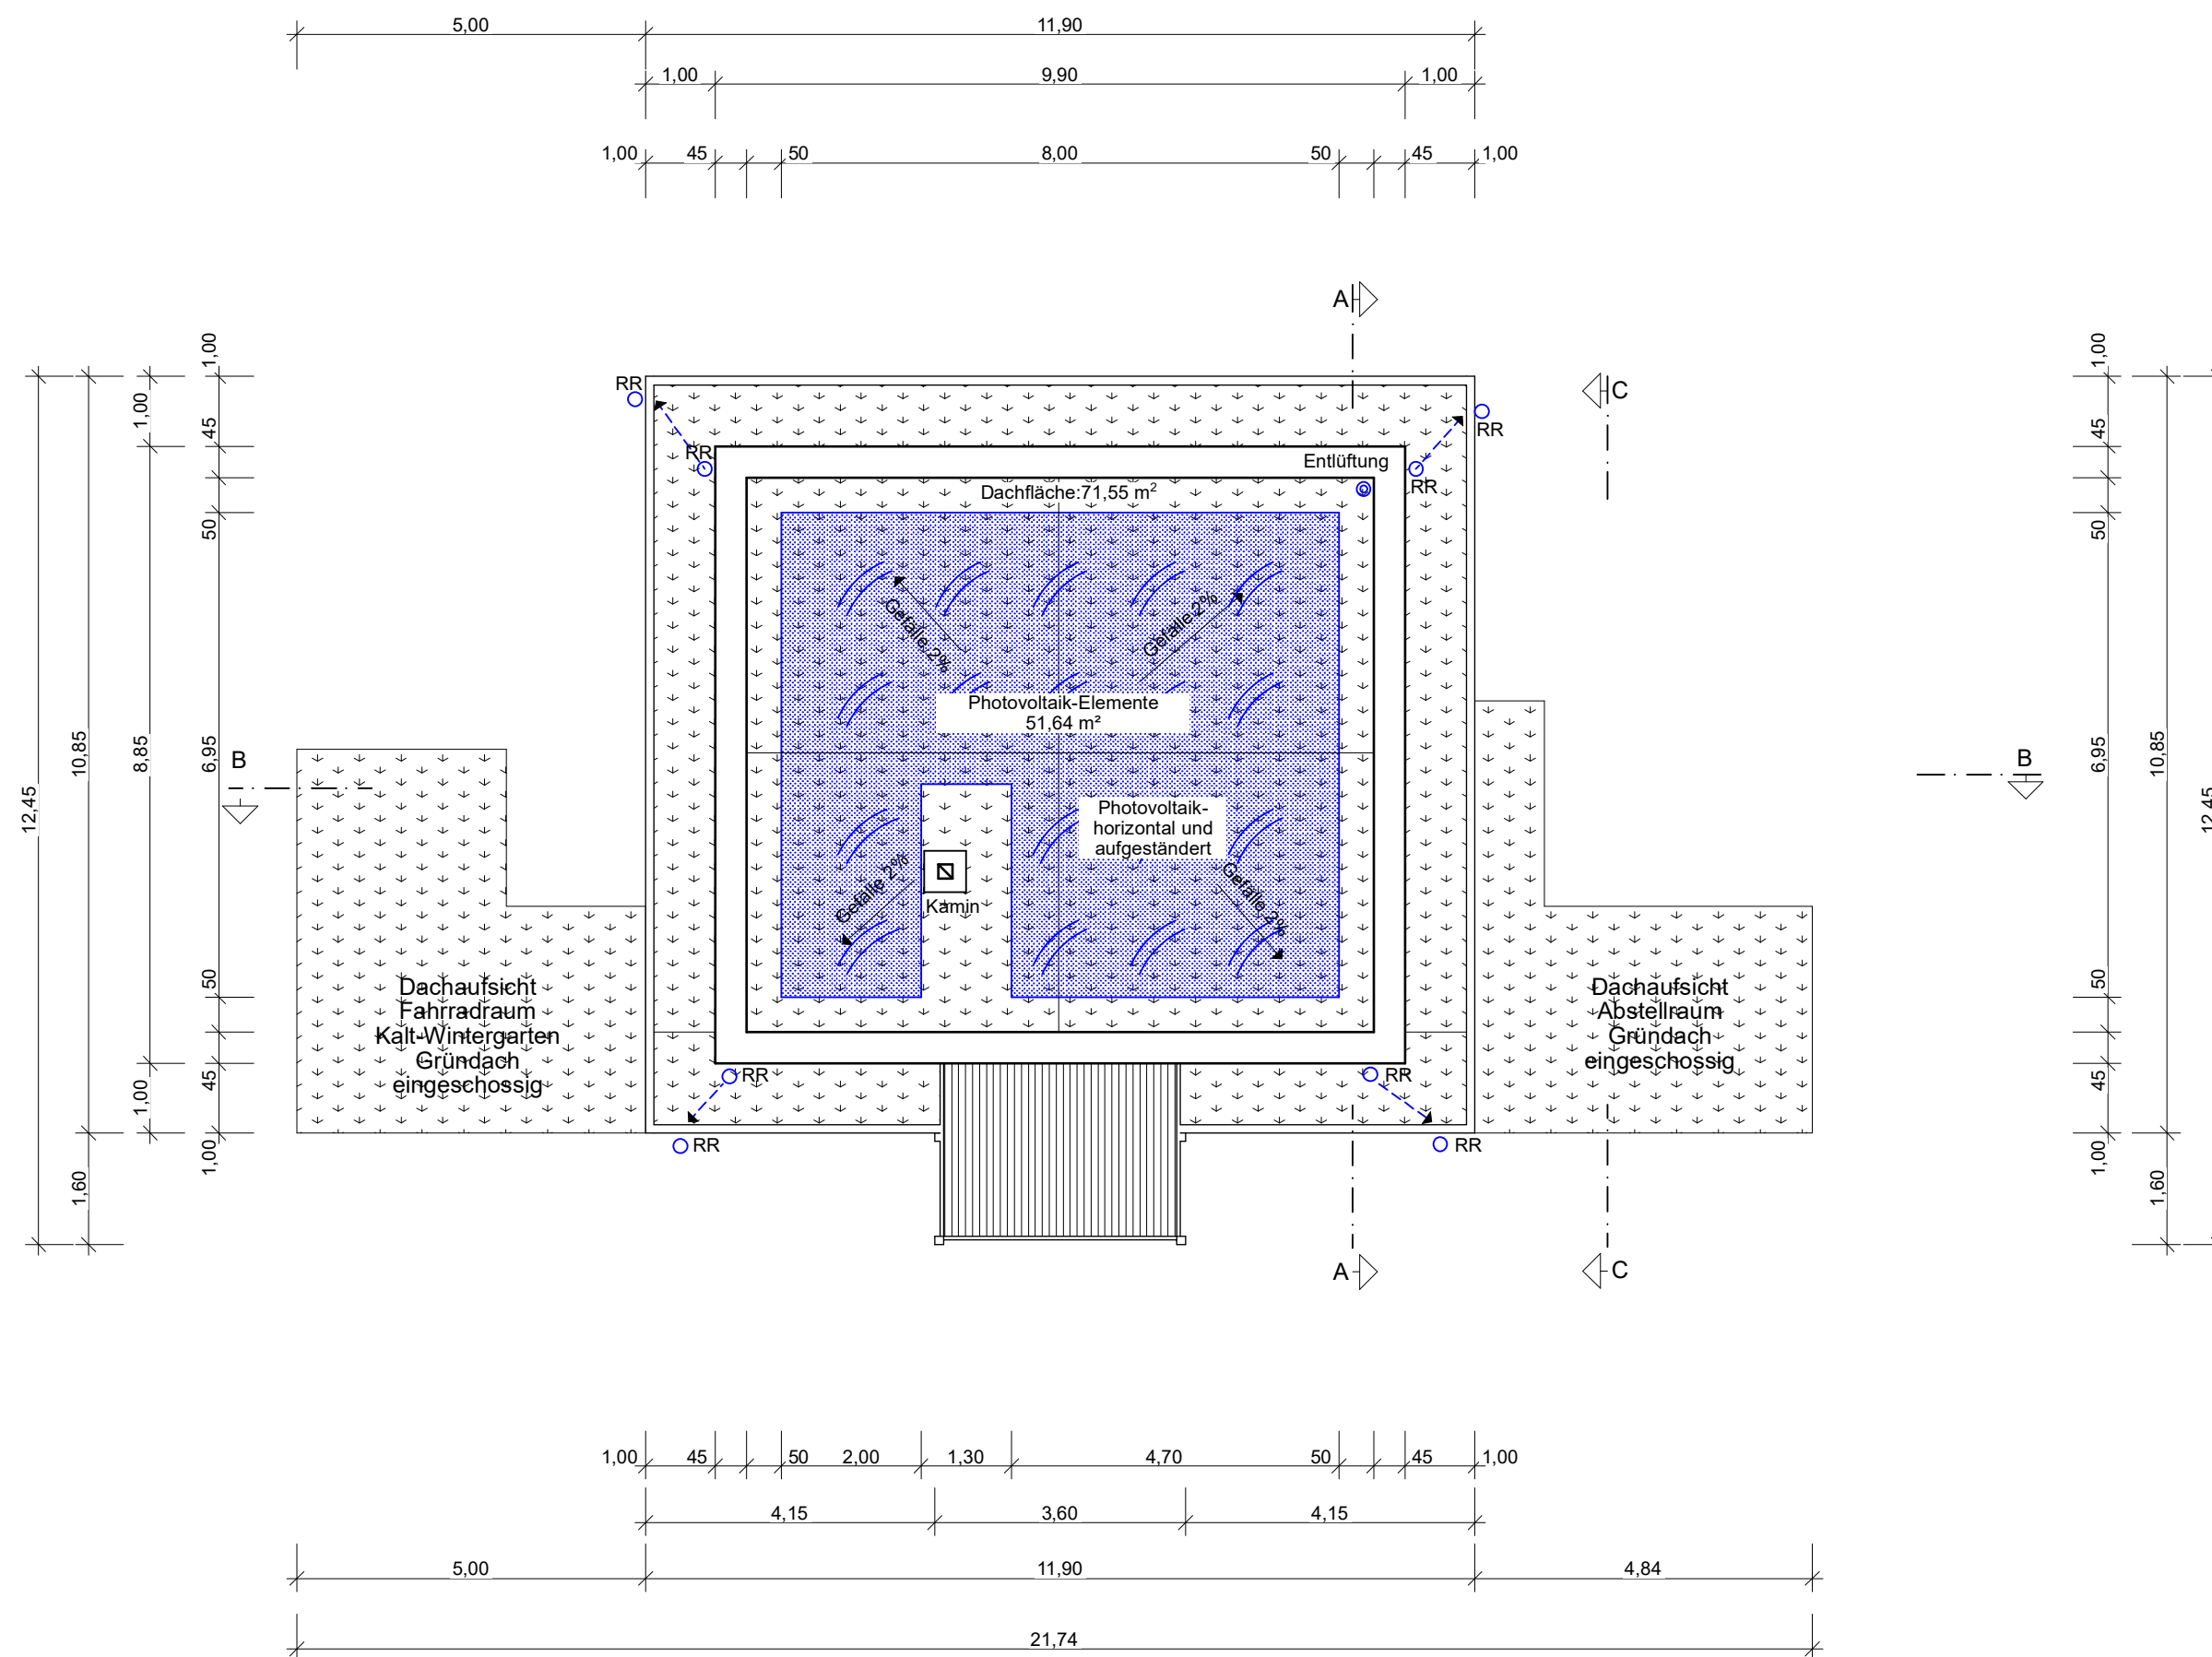

Grundriss Dachaufsicht M 1:100


Fassadenfarben
NCS S 00 00 - R 60 B
(Farbe weiß)

Fenster und Türen: weiß

Fahrradschuppen und
Abstellraum:
Holz, weiß lasiert

Klinker-Riemchen (Ziegel),
hell, matt, beige nuanciert,

Hinweis:
technische Aufbauten
dürfen die Attika um 30 cm
überschreiten

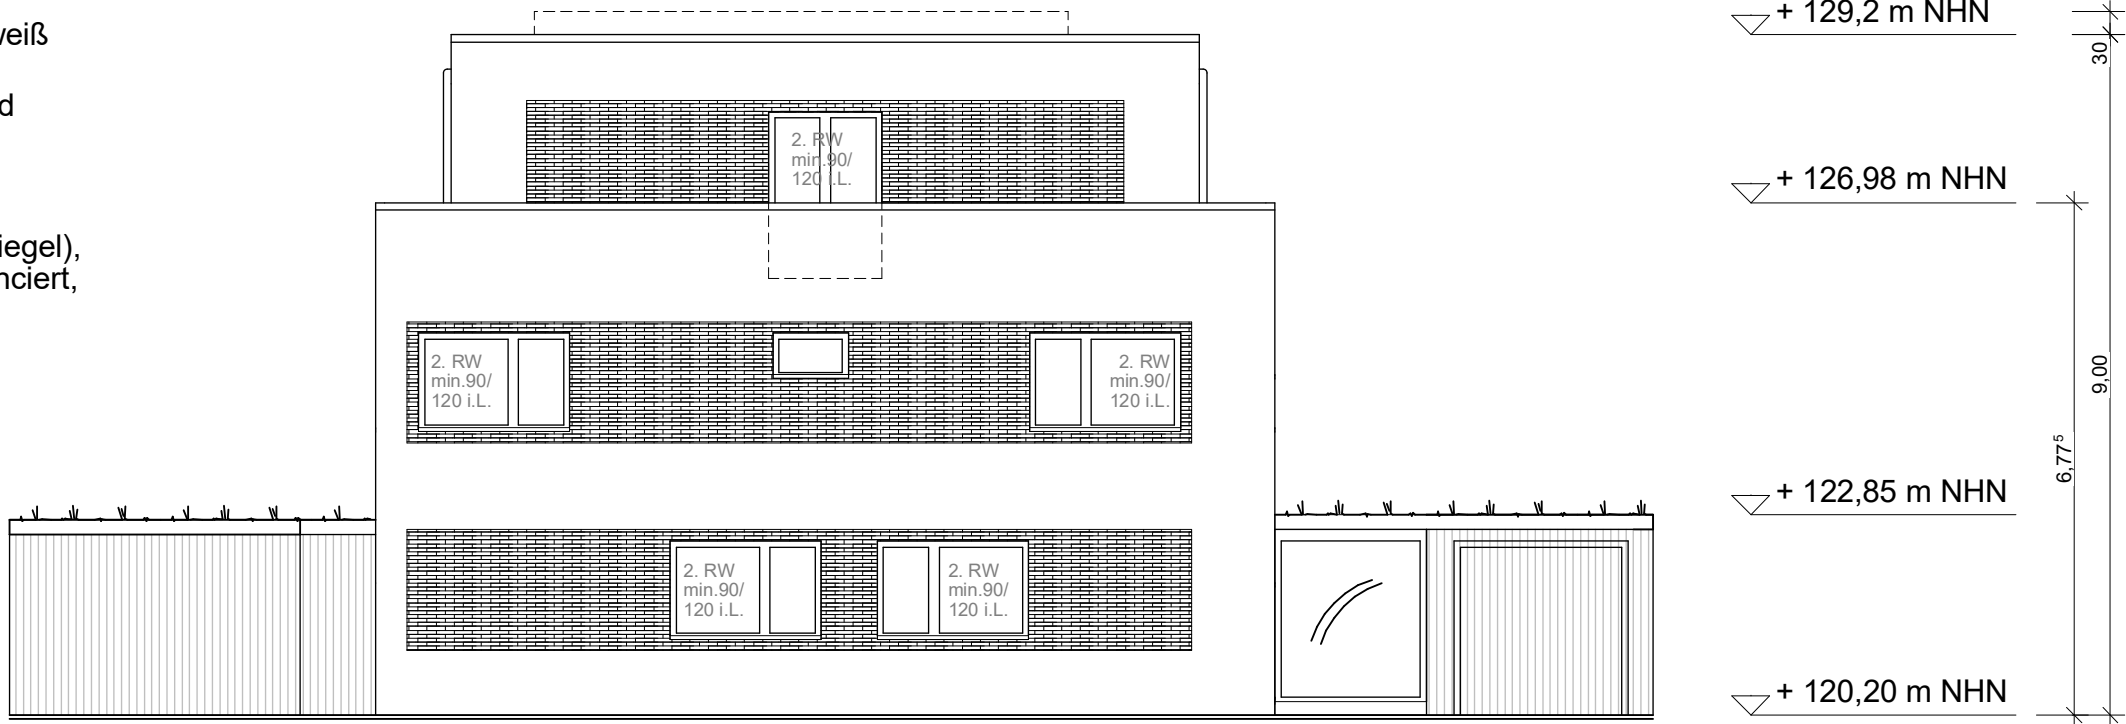

Ansicht Nord M 1:100

Fassadenfarben
NCS S 00 00 - R 60 B
(Farbe weiß)

Fenster und Türen: weiß

Fahrradschuppen und
Abstellraum:
Holz, weiß lasiert

Hinweis:
technische Aufbauten
dürfen die Attika um 30 cm
überschreiten



Ansicht Süd M 1:100



Bauantrag-NRW.de


Hinweis:
technische Aufbauten
dürfen die Attika um 30 cm
überschreiten

▽ + 129,2 m NHN

▽ + 126,98 m NHN

▽ + 122,85 m NHN

▽ + 120,20 m NHN

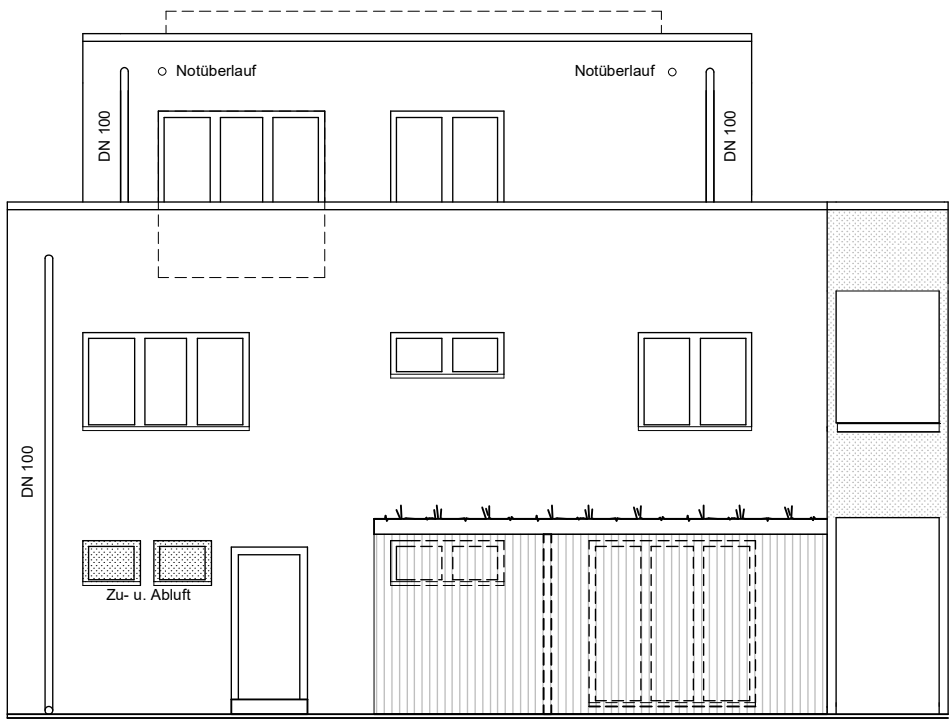

Ansicht West M 1:100

Fassadenfarben
NCS S 00 00 - R 60 B
(Farbe weiß)

Fenster und Türen: weiß

Fahrradschuppen und
Abstellraum:
Holz, weiß lasiert



Bauantrag-NRW.de


Hinweis:
technische Aufbauten
dürfen die Attika um 30 cm
überschreiten

▽ + 129,2 m NHN


▽ + 126,98 m NHN

▽ + 122,85 m NHN

▽ + 120,20 m NHN

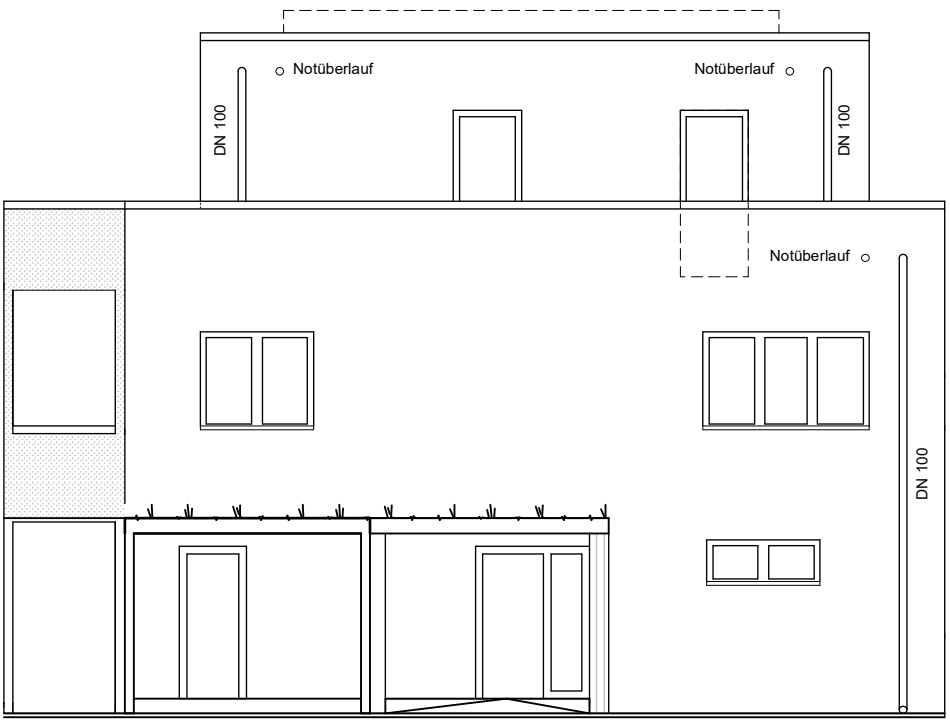

Schnittansicht C-C Ost M 1:100

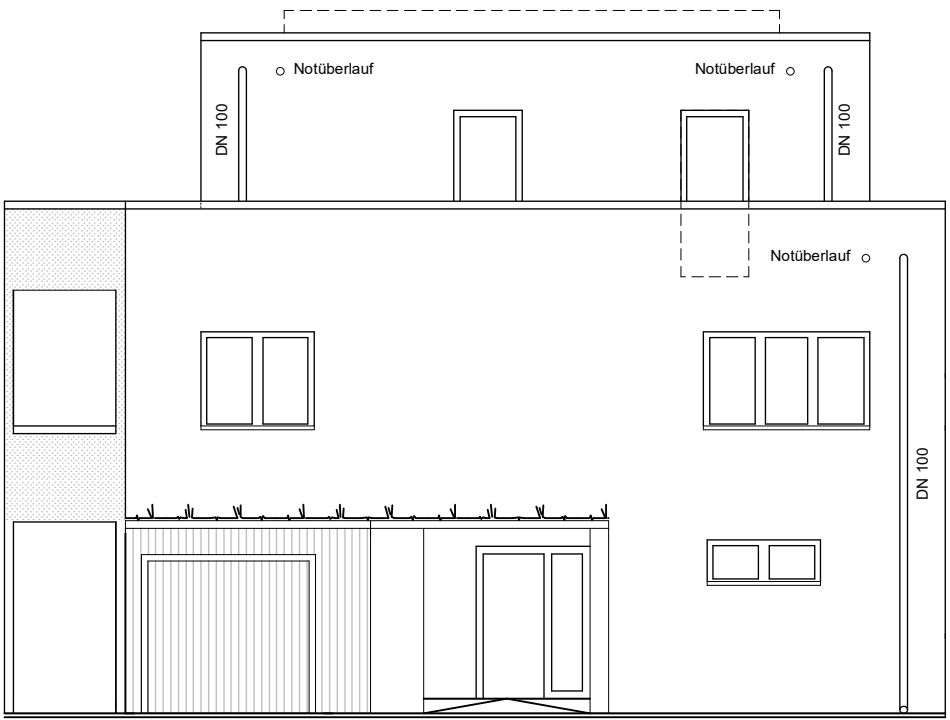

Ansicht Ost M 1:100

