




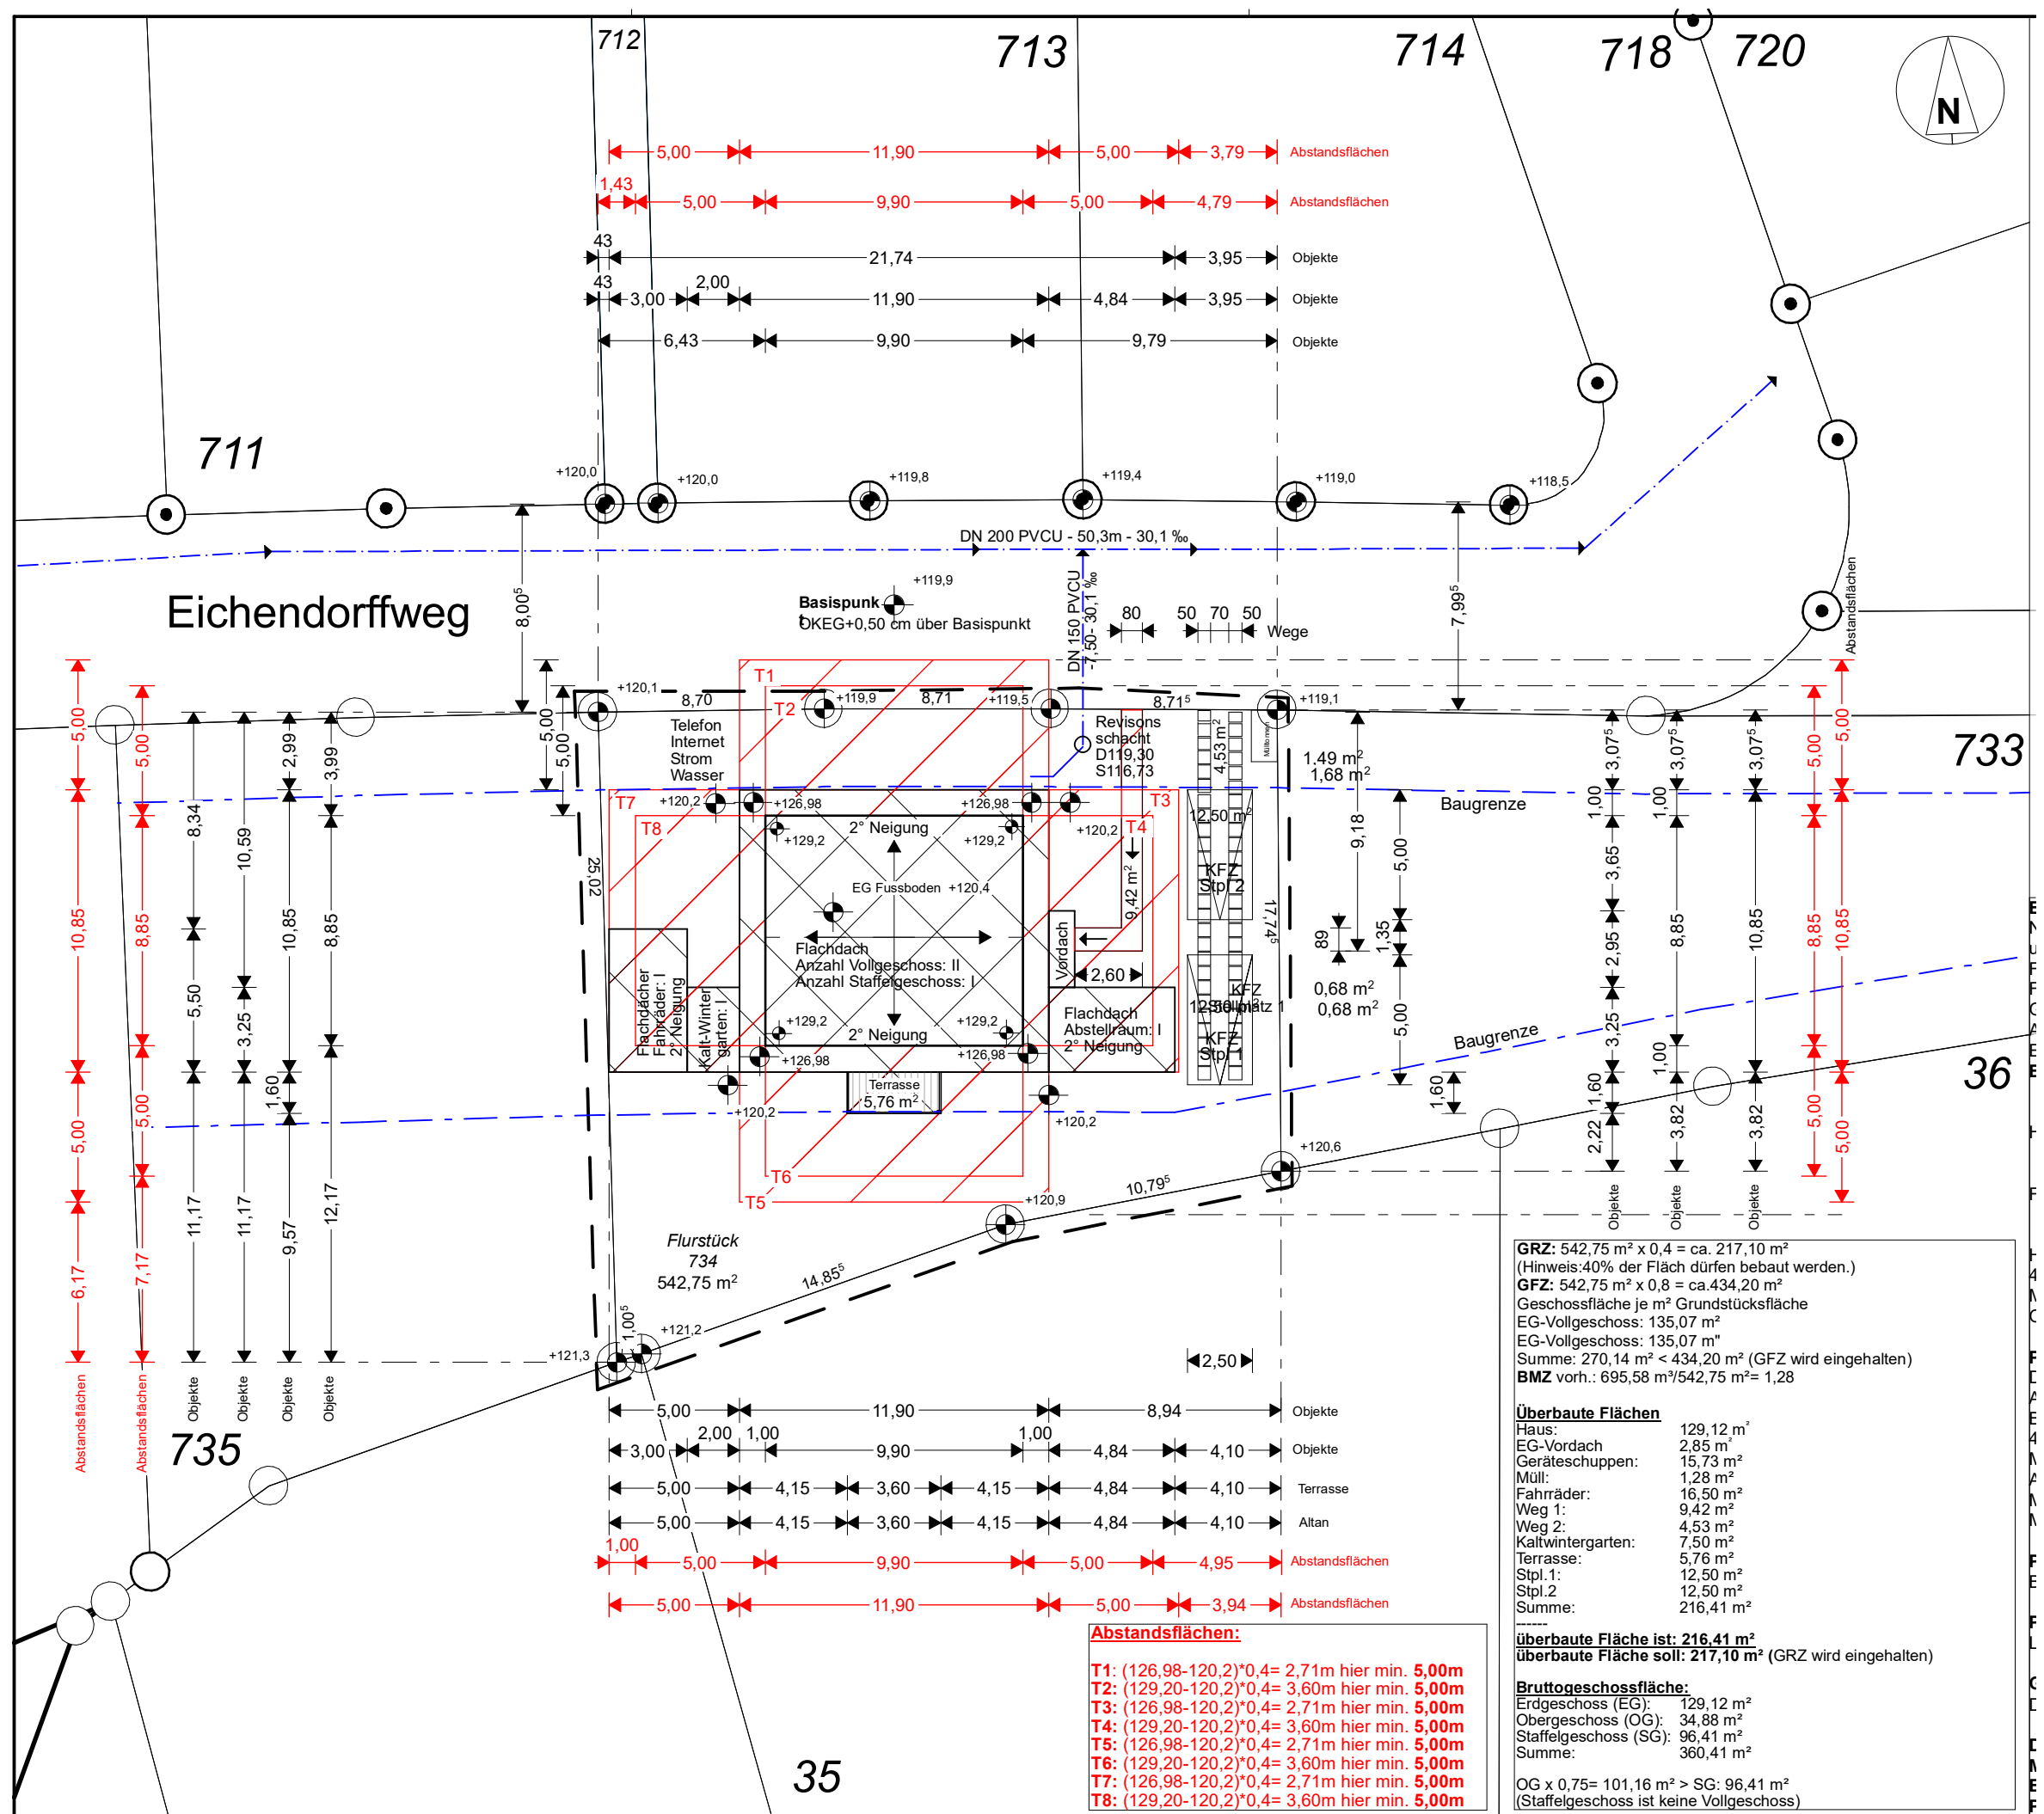

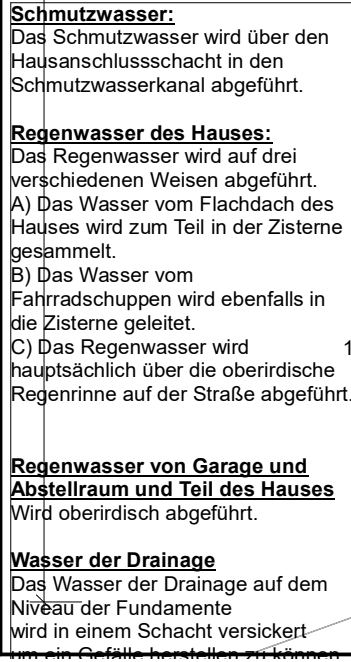


Da die Kanalauskuft unverbindlich war und eine Gewähr für die Richtigkeit der Angaben nicht übernommen wird, sind alle Angaben in der Örtlichkeit zu prüfen.

Die Höhenquoten wurden von der Internetseite Geoportal.nrw übernommen und sind deshalb auch vor Ort zu überprüfen. Vor Baubeginn ist eine Ausführungsplanung zu erarbeiten. Schadenersatzansprüche sind ausgeschlossen.

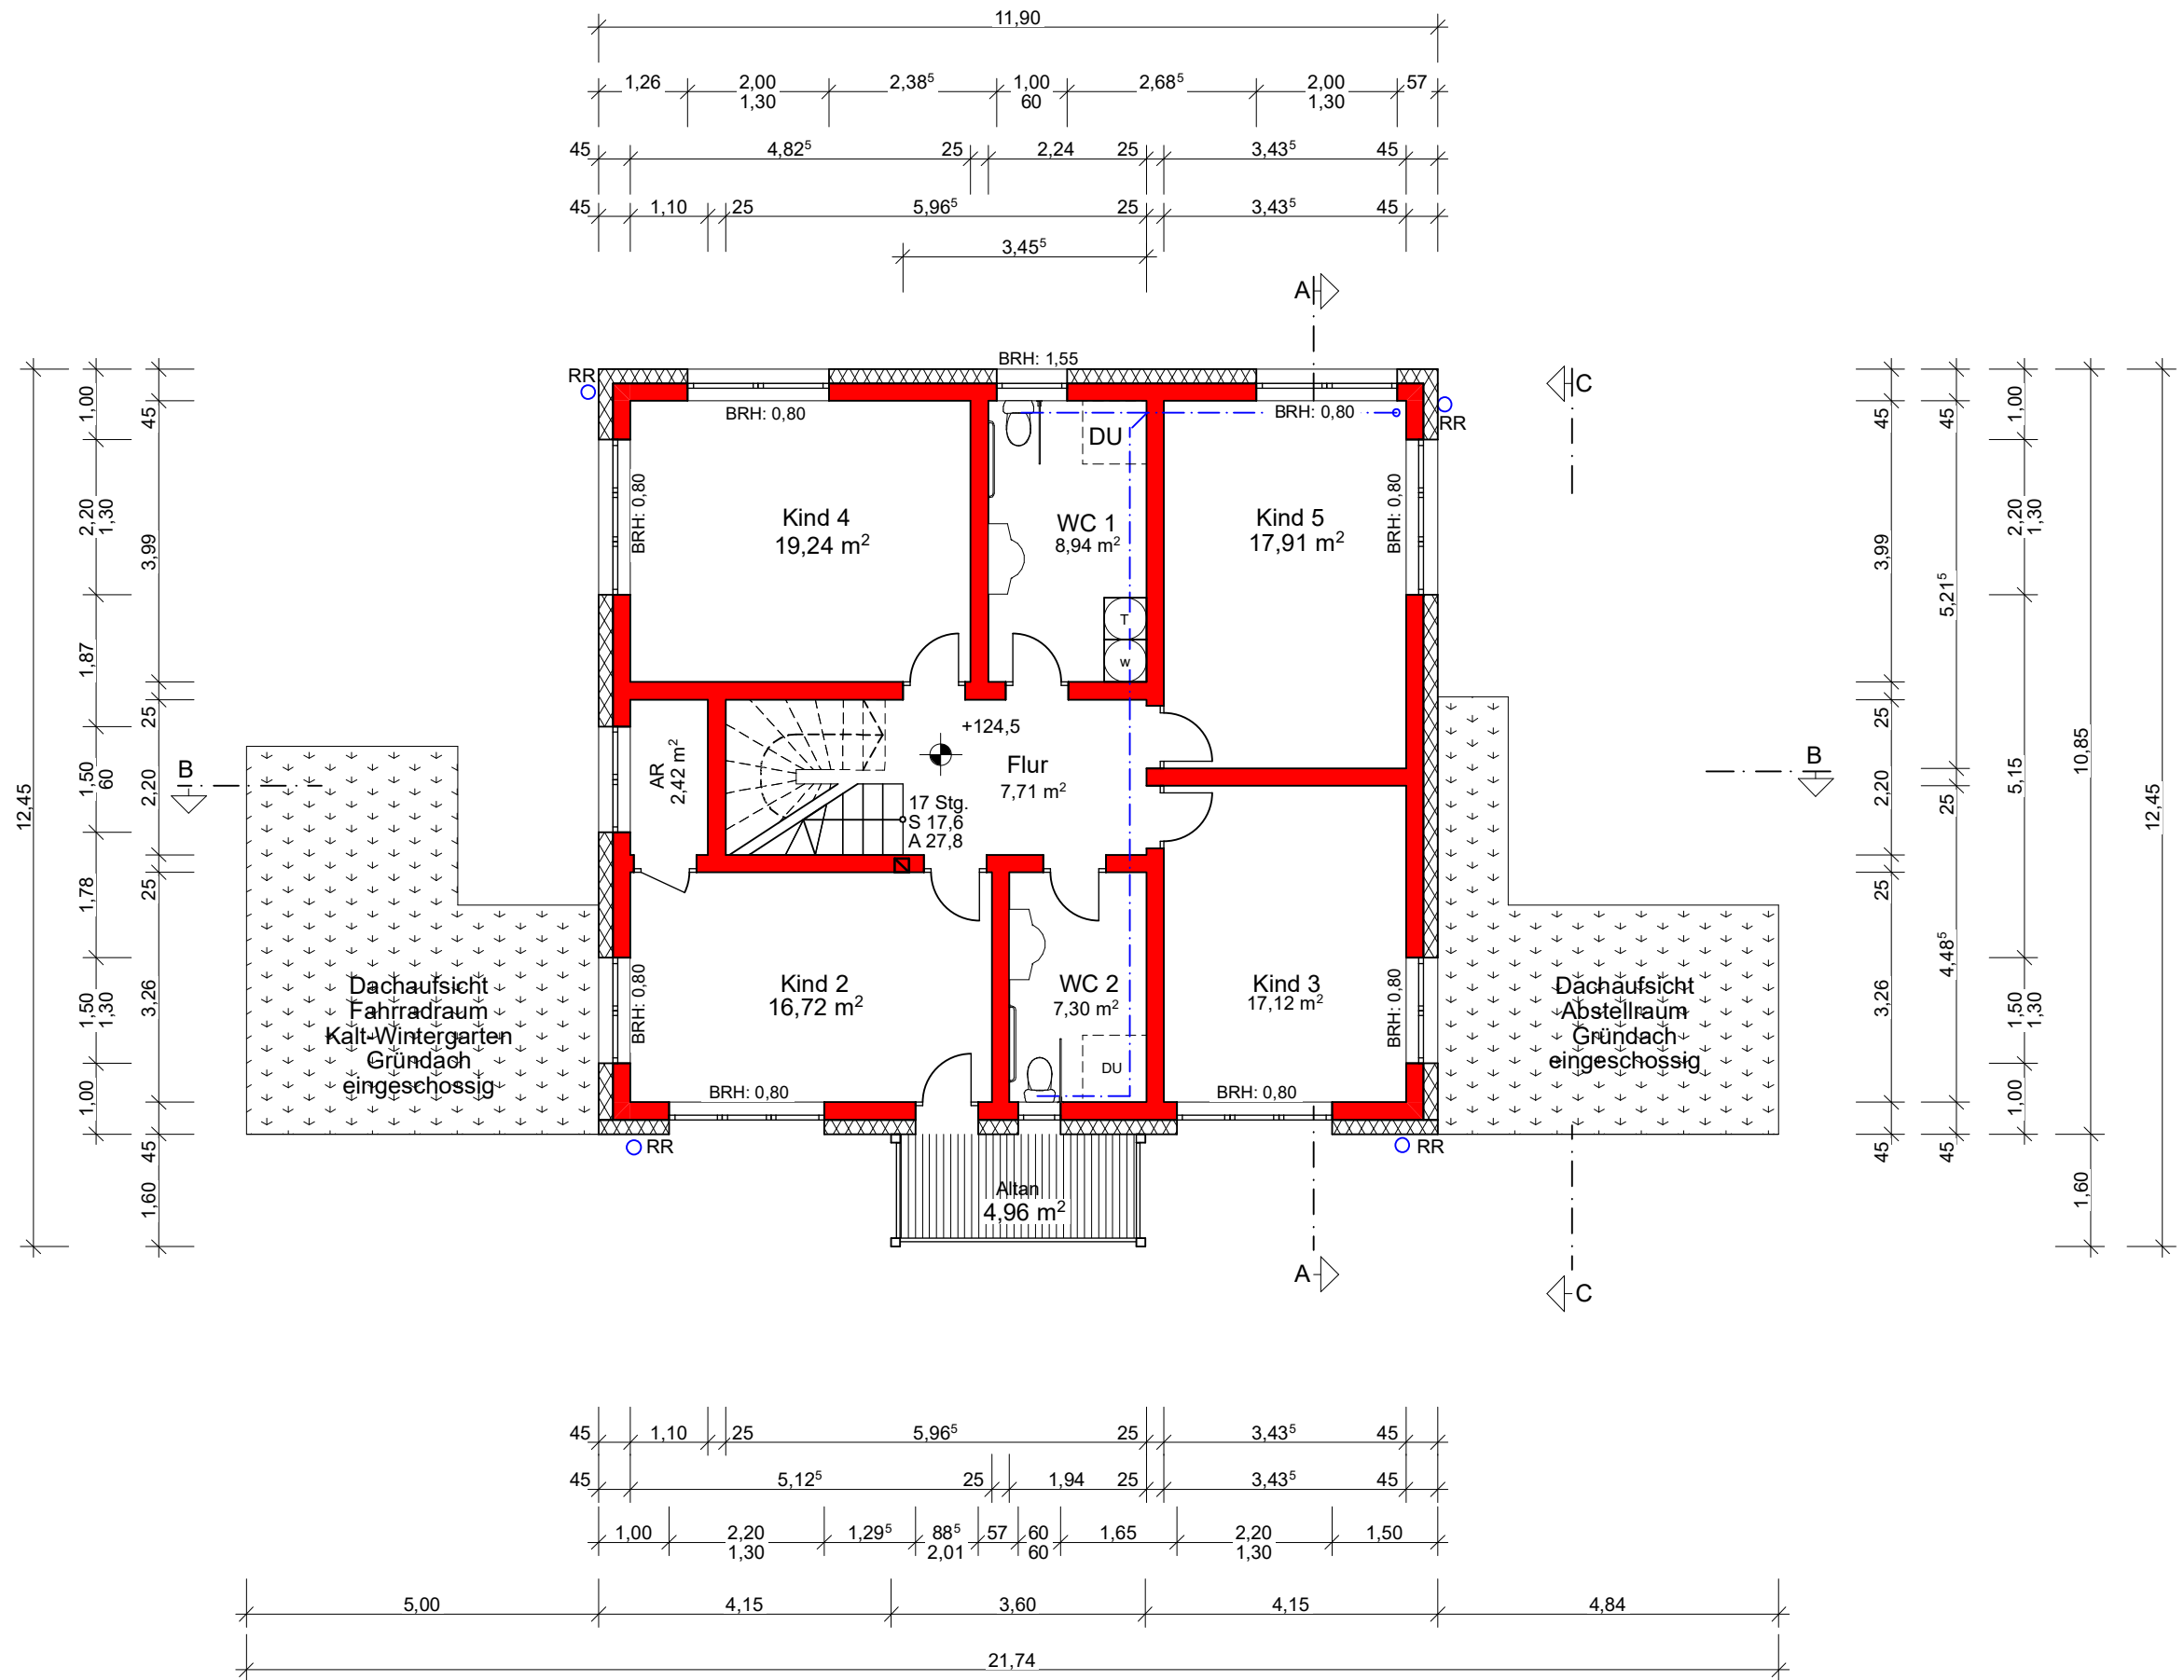

Grundriss Obergeschoss M 1:100

Da die Kanalauskuft unverbindlich war und eine Gewähr für die Richtigkeit der Angaben nicht übernommen wird, sind alle Angaben in der Örtlichkeit zu prüfen.
Die Höhenquoten wurden von der Internetseite Geoportal.nrw übernommen und sind deshalb auch vor Ort zu überprüfen. Vor Baubeginn ist eine Ausführungsplanung zu erarbeiten. Schadenersatzansprüche sind ausgeschlossen.

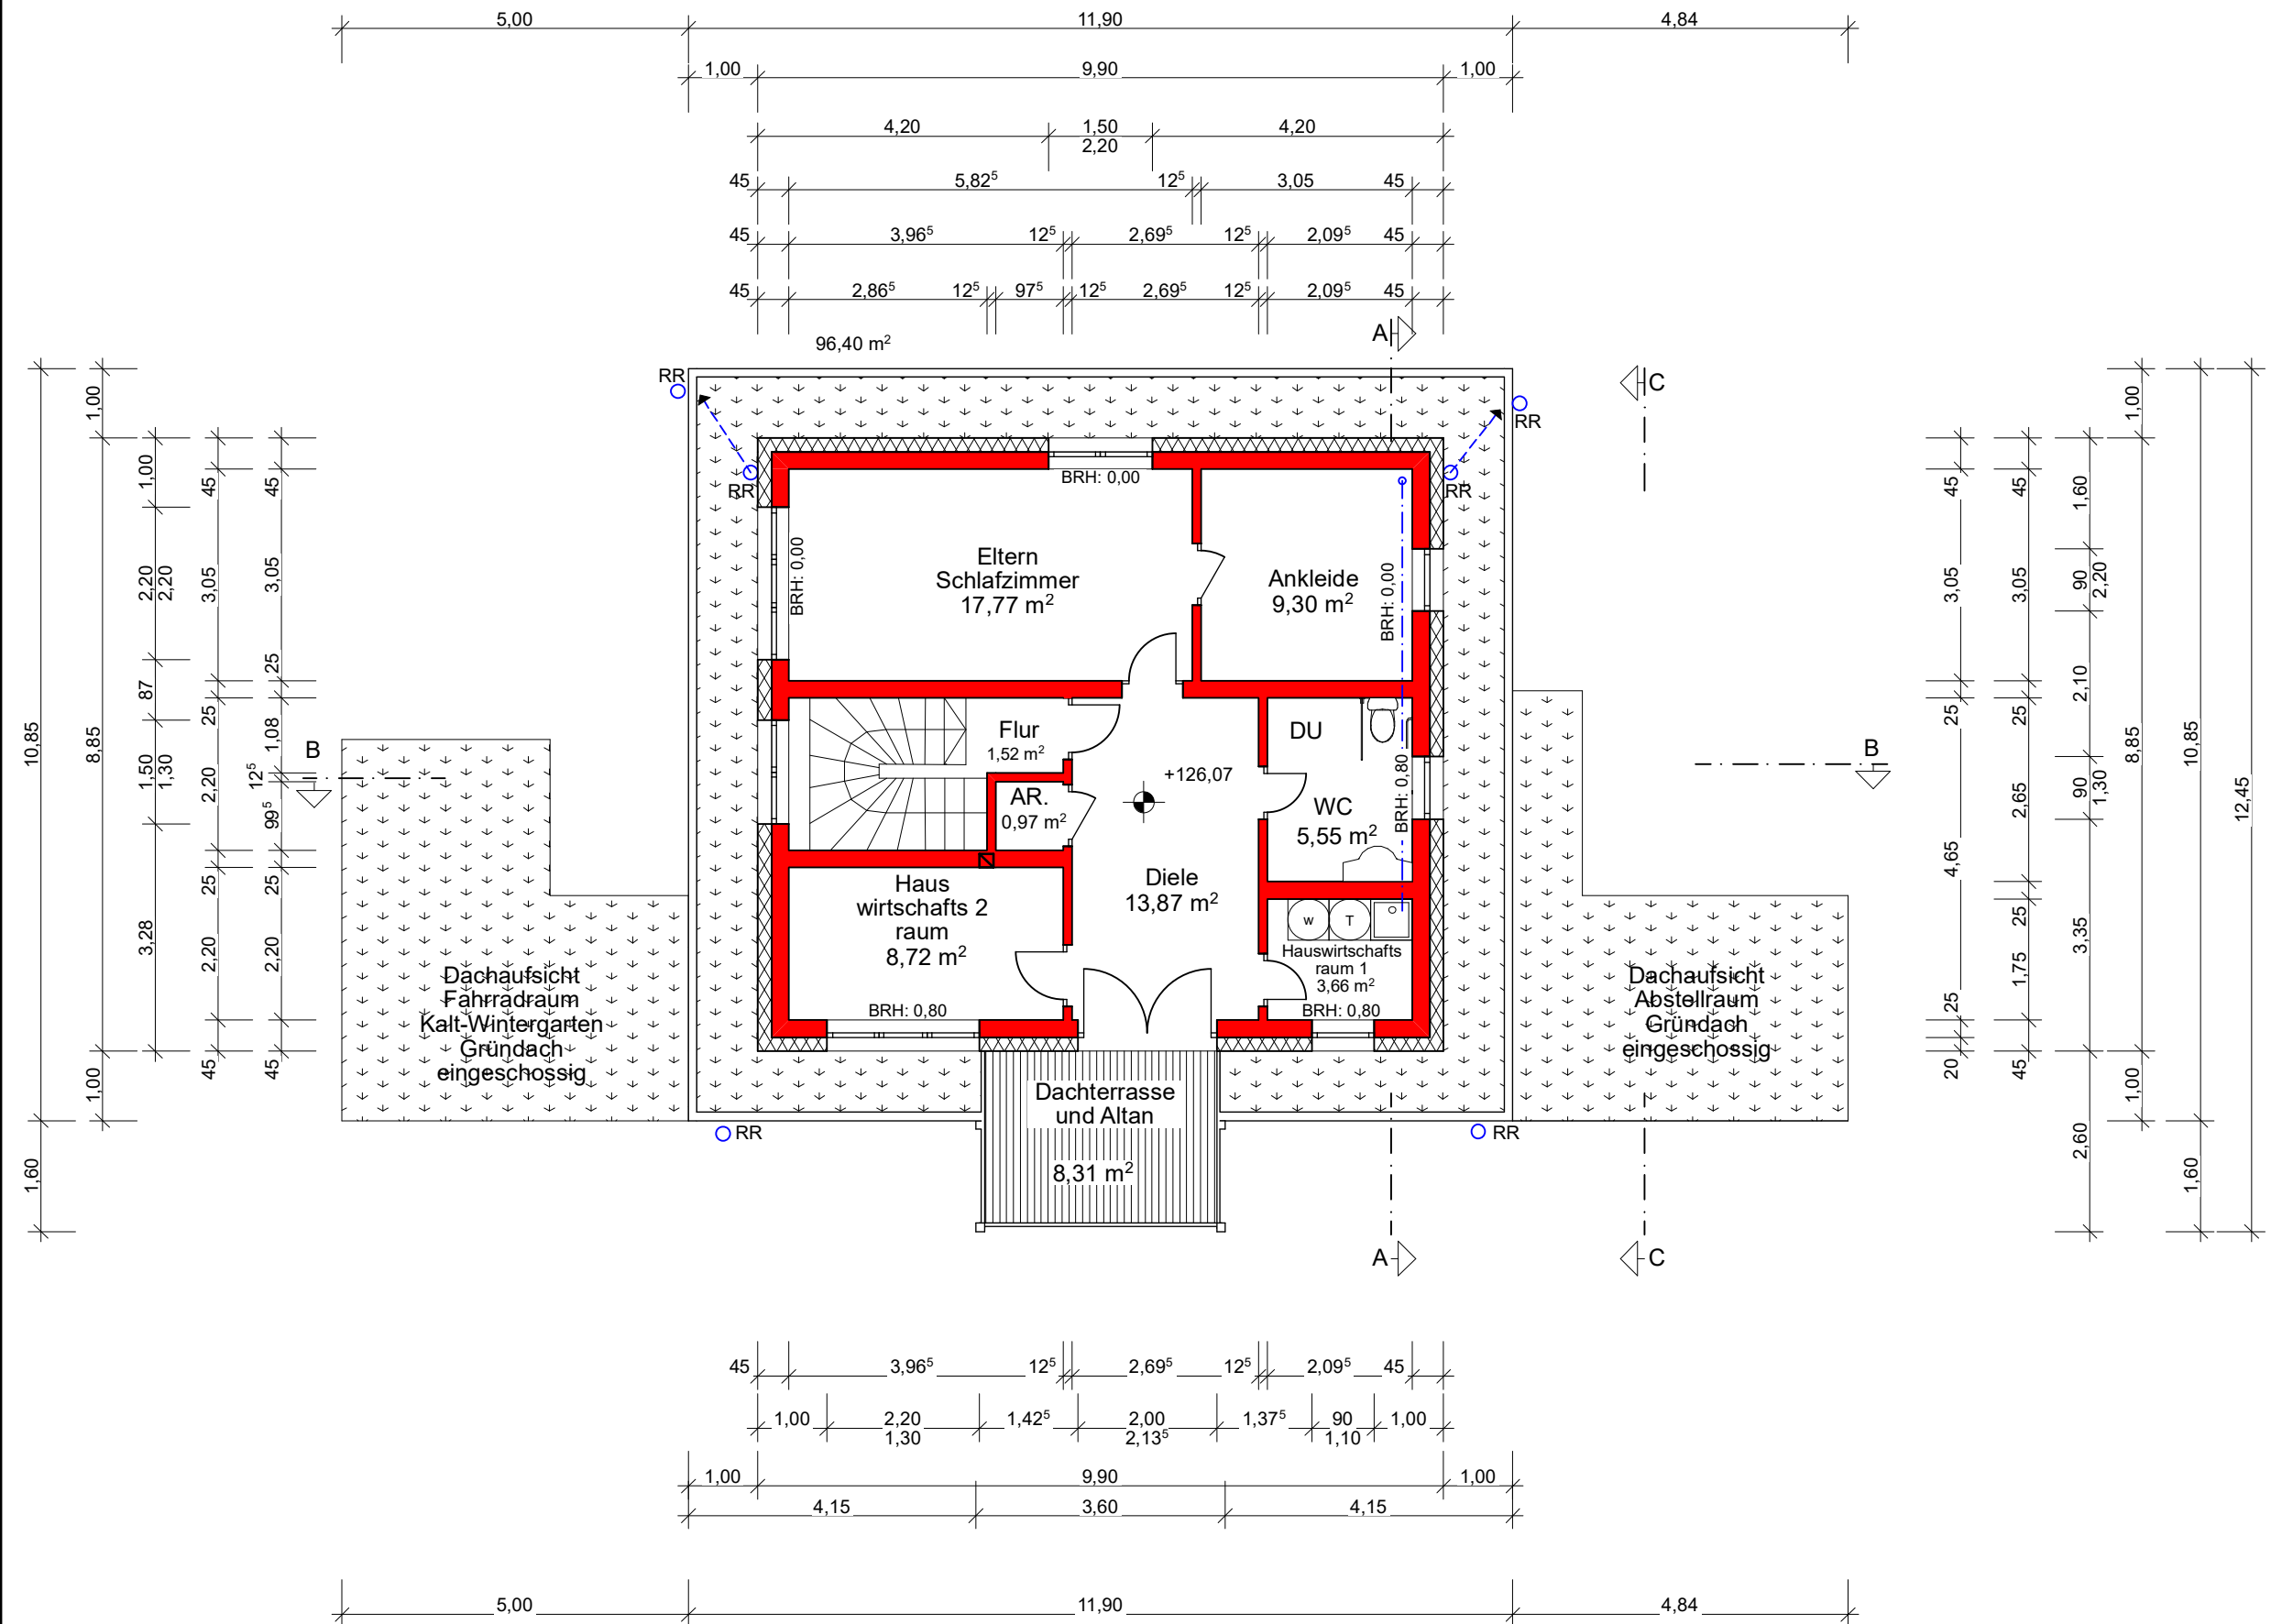

Grundriss Staffelgeschoss M 1:100

Da die Kanalauskuft unverbindlich war und eine Gewähr für die Richtigkeit der Angaben nicht übernommen wird, sind alle Angaben in der Örtlichkeit zu prüfen.
Die Höhenquoten wurden von der Internetseite Geoportal.nrw übernommen und sind deshalb auch vor Ort zu überprüfen. Vor Baubeginn ist eine Ausführungsplanung zu erarbeiten. Schadenersatzansprüche sind ausgeschlossen.


Fassadenfarben
NCS S 00 00 - R 60 B
(Farbe weiß)

Fenster und Türen: weiß

Fahrradschuppen und
Abstellraum:
Holz, weiß lasiert

Klinker-Riemchen (Ziegel),
hell, matt, beige nuanciert,

Hinweis:
technische Aufbauten
dürfen die Attika um 30 cm
überschreiten

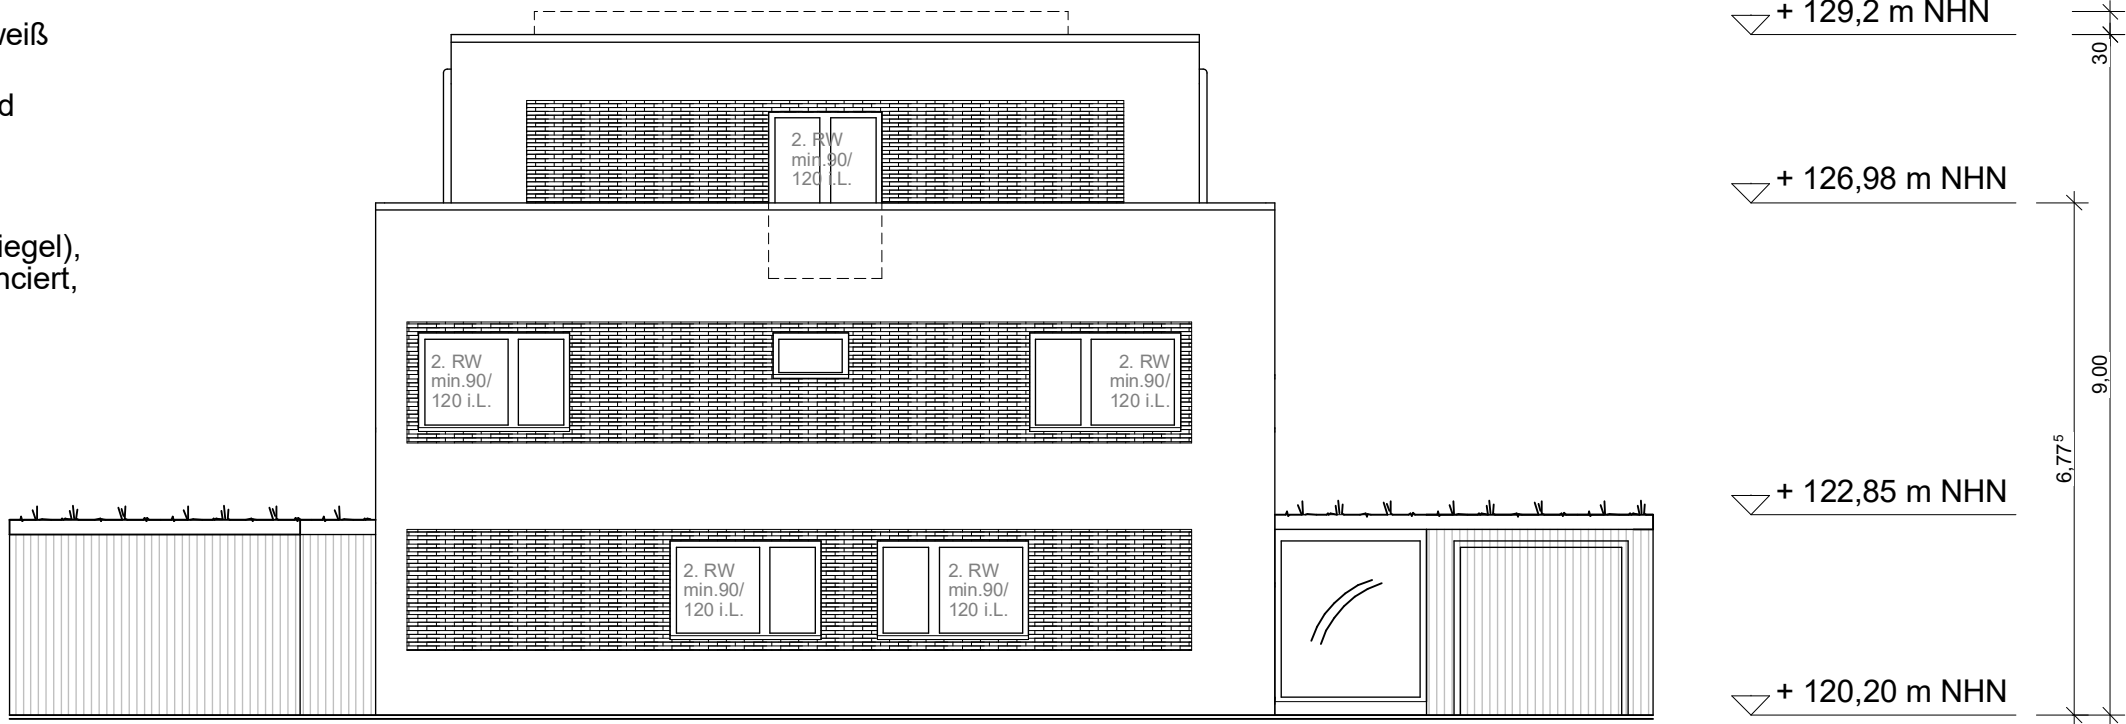

Ansicht Nord M 1:100

Fassadenfarben
NCS S 00 00 - R 60 B
(Farbe weiß)

Fenster und Türen: weiß


Fahrradschuppen und
Abstellraum:
Holz, weiß lasiert

Hinweis:
technische Aufbauten
dürfen die Attika um 30 cm
überschreiten



Ansicht Süd M 1:100

Da die Kanalauskuft unverbindlich war und eine Gewähr für die Richtigkeit der Angaben nicht übernommen wird, sind alle Angaben in der Örtlichkeit zu prüfen. Die Höhenquoten wurden von der Internetseite Geoportal.nrw übernommen und sind deshalb auch vor Ort zu überprüfen. Vor Baubeginn ist eine Ausführungsplanung zu erarbeiten. Schadenersatzansprüche sind ausgeschlossen.

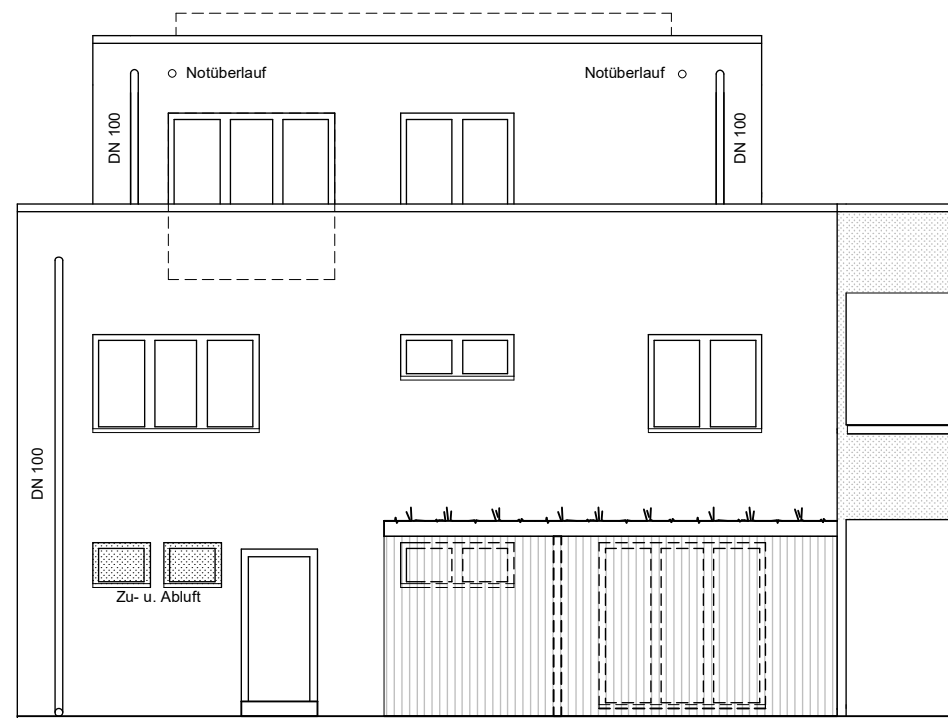

Ansicht West M 1:100

Hinweis:
technische Aufbauten
dürfen die Attika um 30 cm
überschreiten

▽ + 129,2 m NHN

▽ + 126,98 m NHN


▽ + 122,85 m NHN

▽ + 120,20 m NHN

Fassadenfarben
NCS S 00 00 - R 60 B
(Farbe weiß)

Fenster und Türen: weiß

Fahrradschuppen und
Abstellraum:
Holz, weiß lasiert

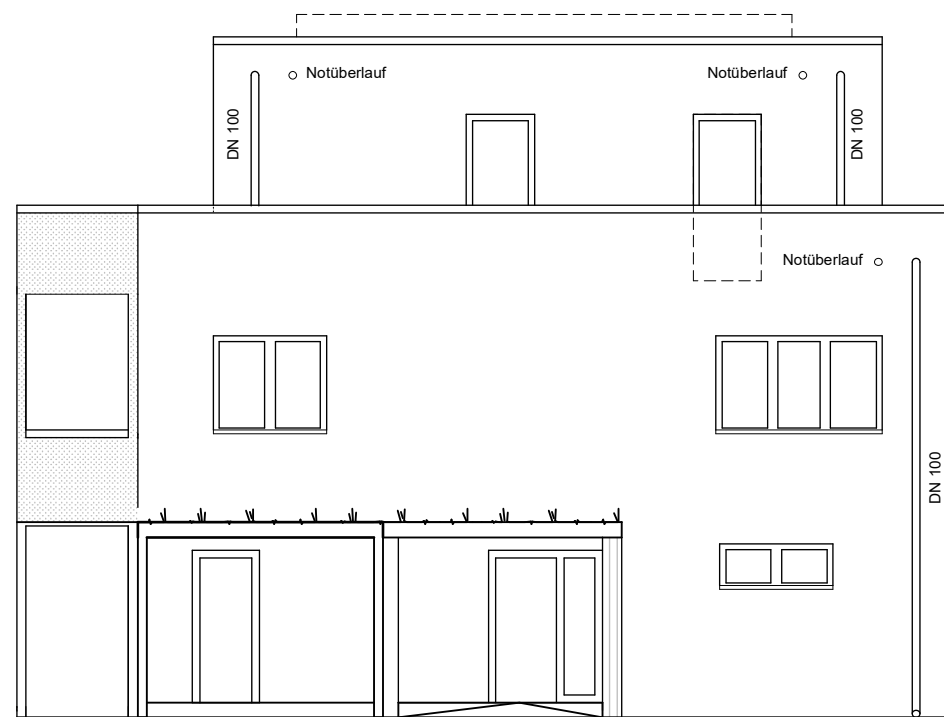

Schnittansicht C-C Ost M 1:100


Hinweis:
technische Aufbauten
dürfen die Attika um 30 cm
überschreiten

▽ + 129,2 m NHN

▽ + 126,98 m NHN



▽ + 122,85 m NHN

▽ + 120,20 m NHN

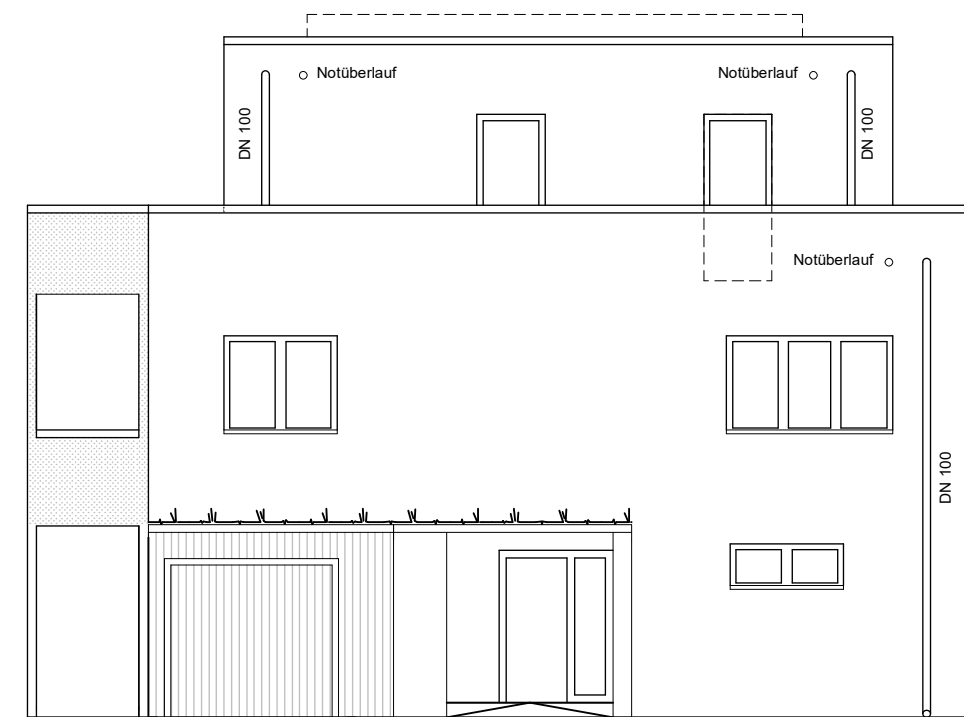

Ansicht Ost M 1:100

Da die Kanalauskuft unverbindlich war und eine Gewähr für die Richtigkeit der Angaben nicht übernommen wird, sind alle Angaben in der Örtlichkeit zu prüfen.
Die Höhenquoten wurden von der Internetseite Geoportal.nrw übernommen und sind deshalb auch vor Ort zu überprüfen. Vor Baubeginn ist eine Ausführungsplanung zu erarbeiten. Schadenersatzansprüche sind ausgeschlossen.

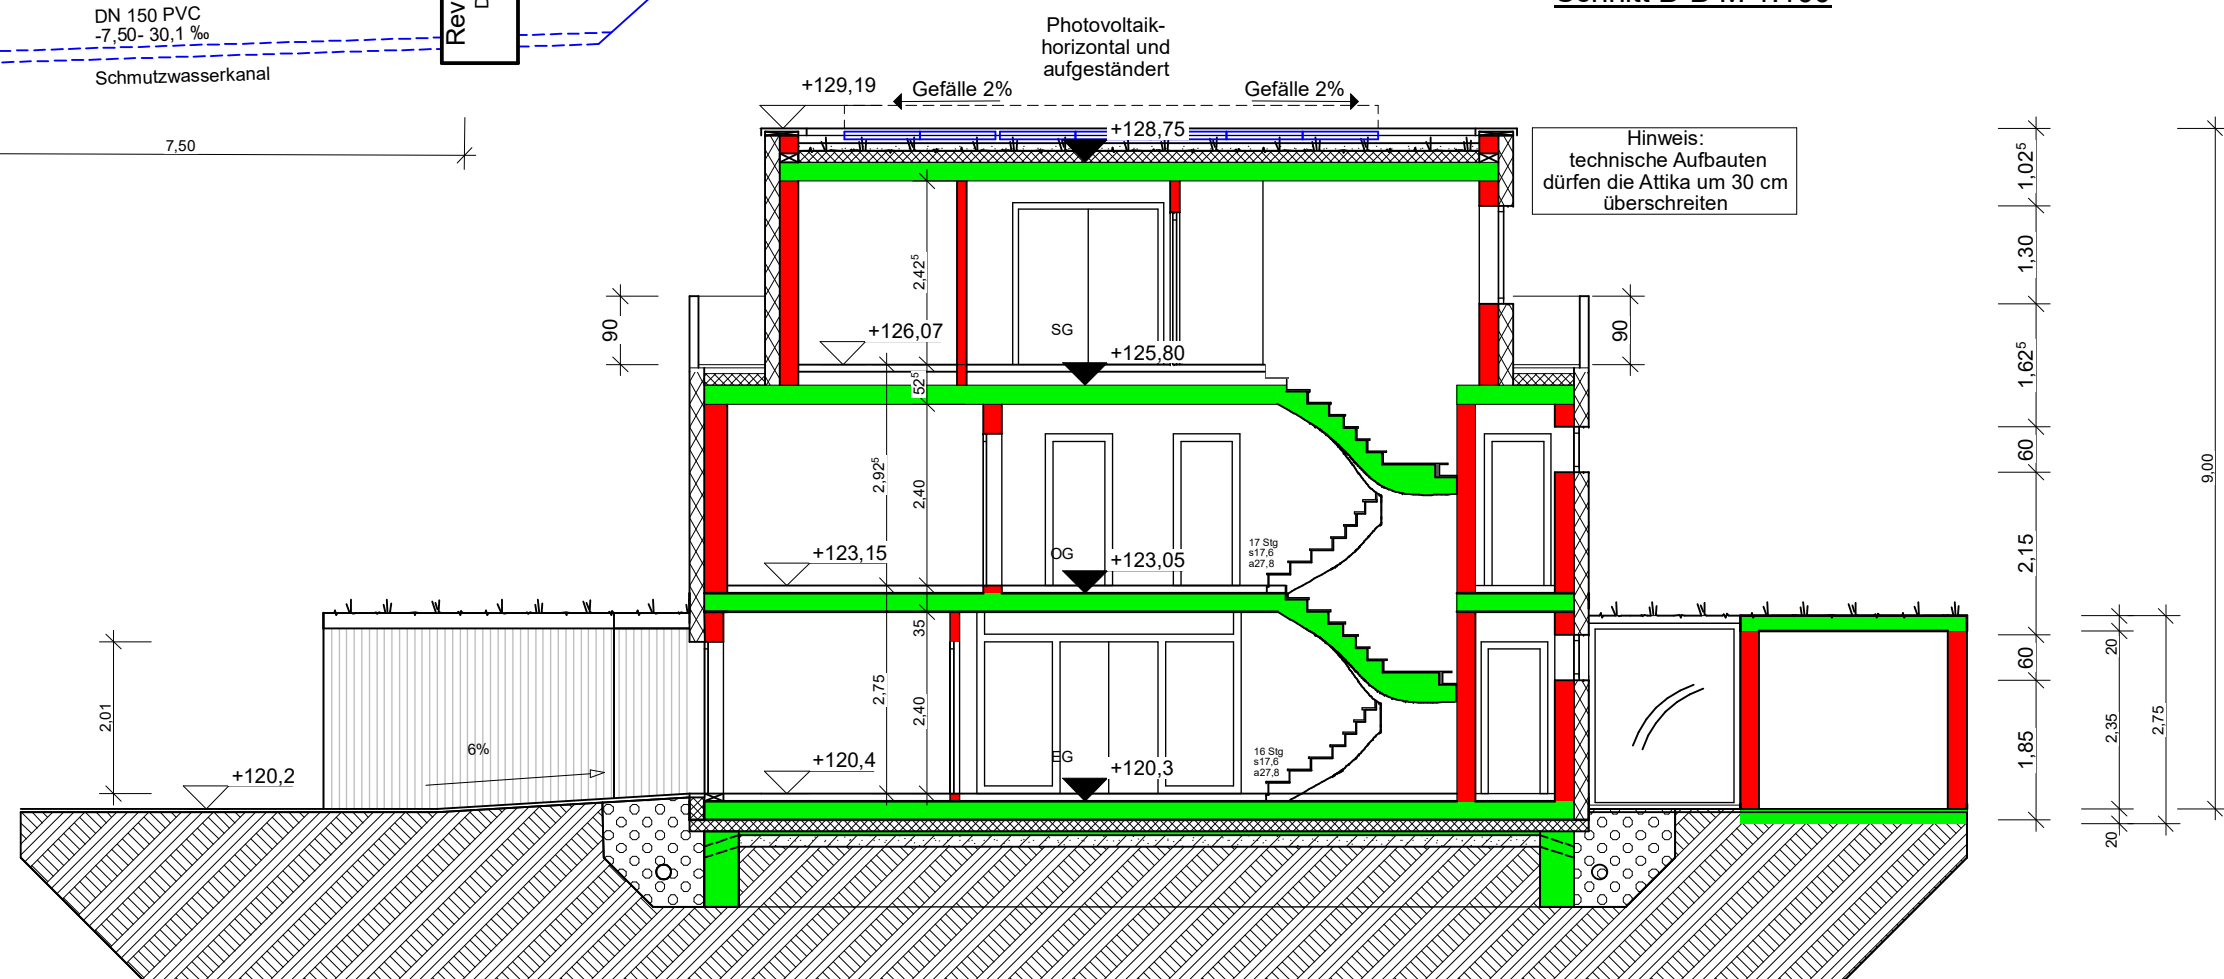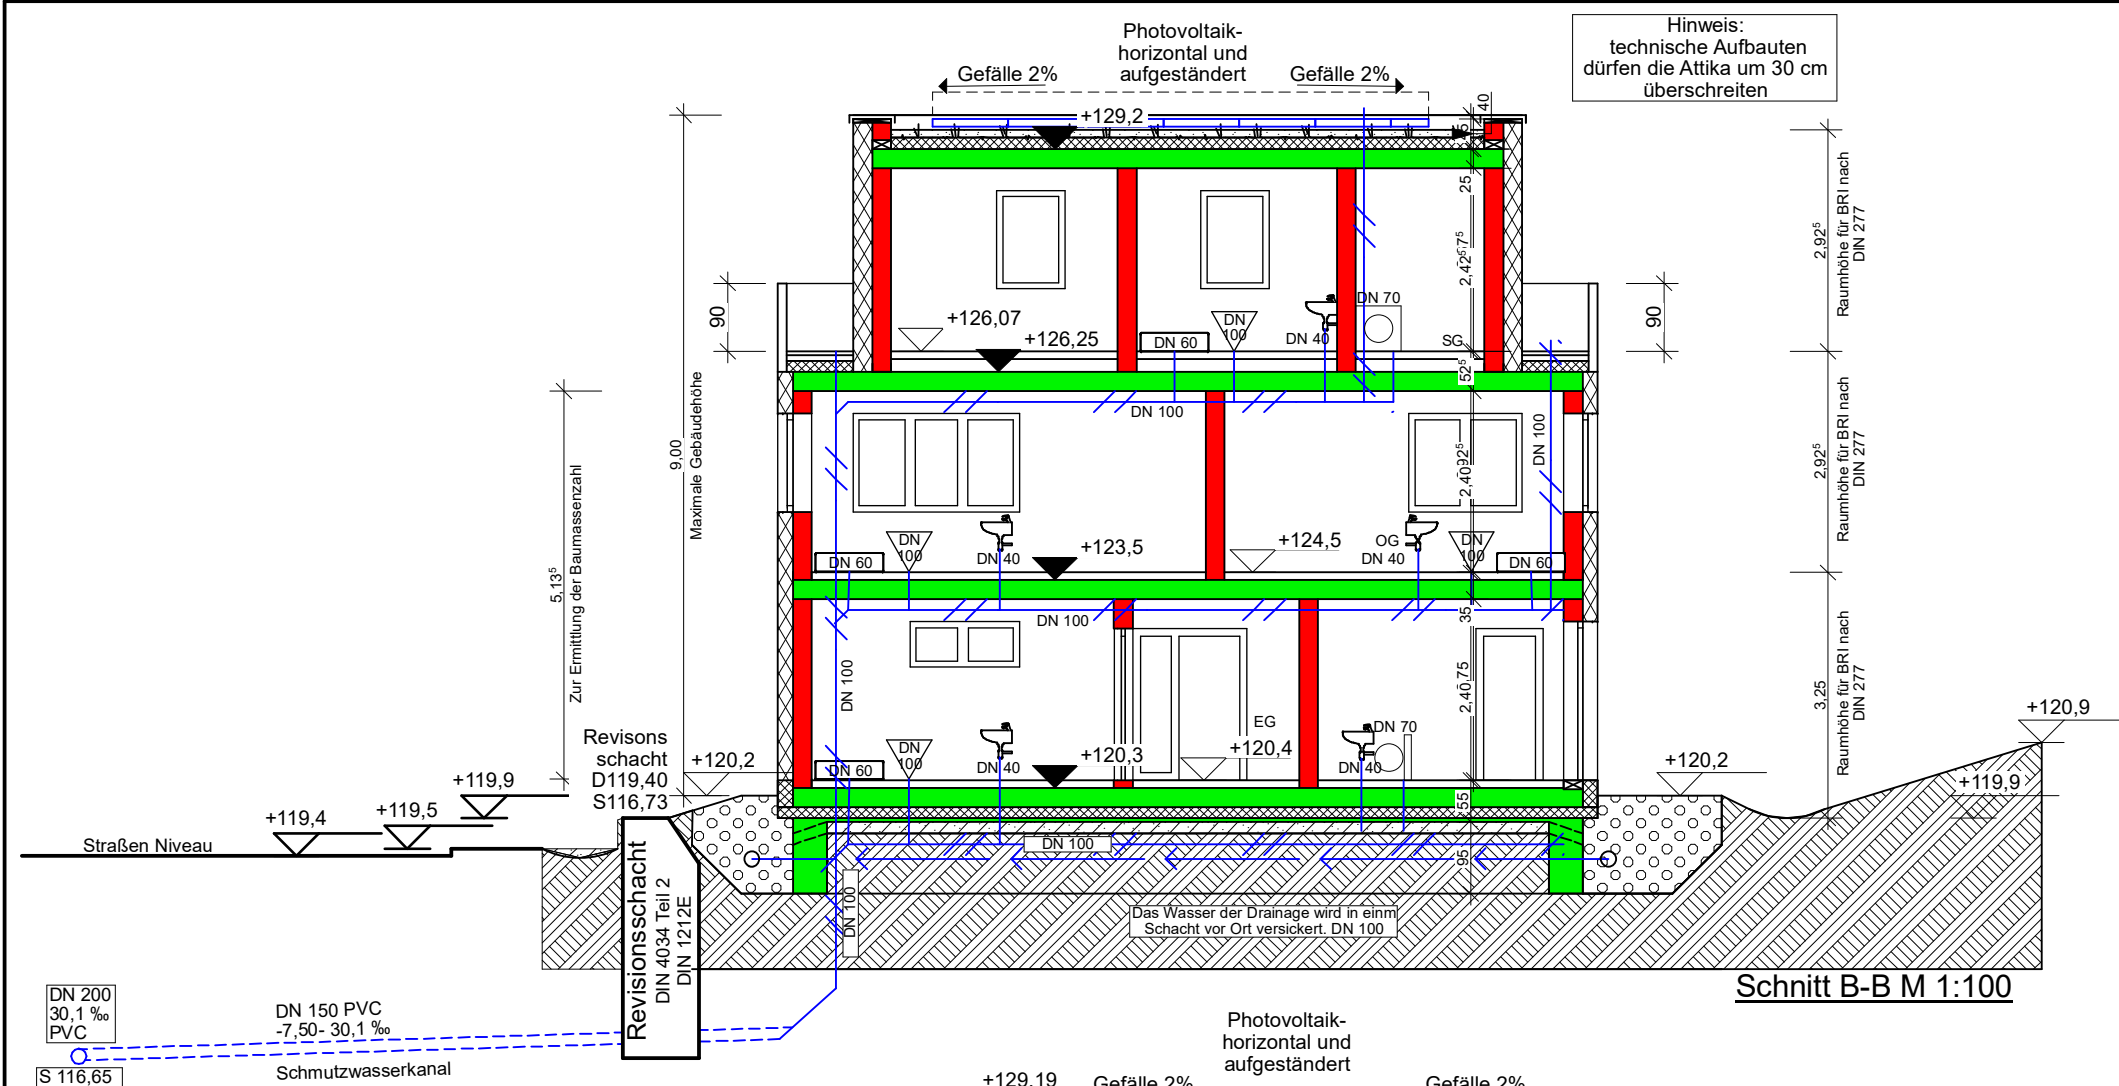

Da die Kanalauskuft unverbindlich war und eine Gewähr für die Richtigkeit der Angaben nicht übernommen wird, sind alle Angaben in der Örtlichkeit zu prüfen.
Die Höhenquoten wurden von der Internetseite Geoportal.nrw übernommen und sind deshalb auch vor Ort zu überprüfen. Vor Baubeginn ist eine Ausführungsplanung zu erarbeiten. Schadenersatzansprüche sind ausgeschlossen.